


PŮDORYS

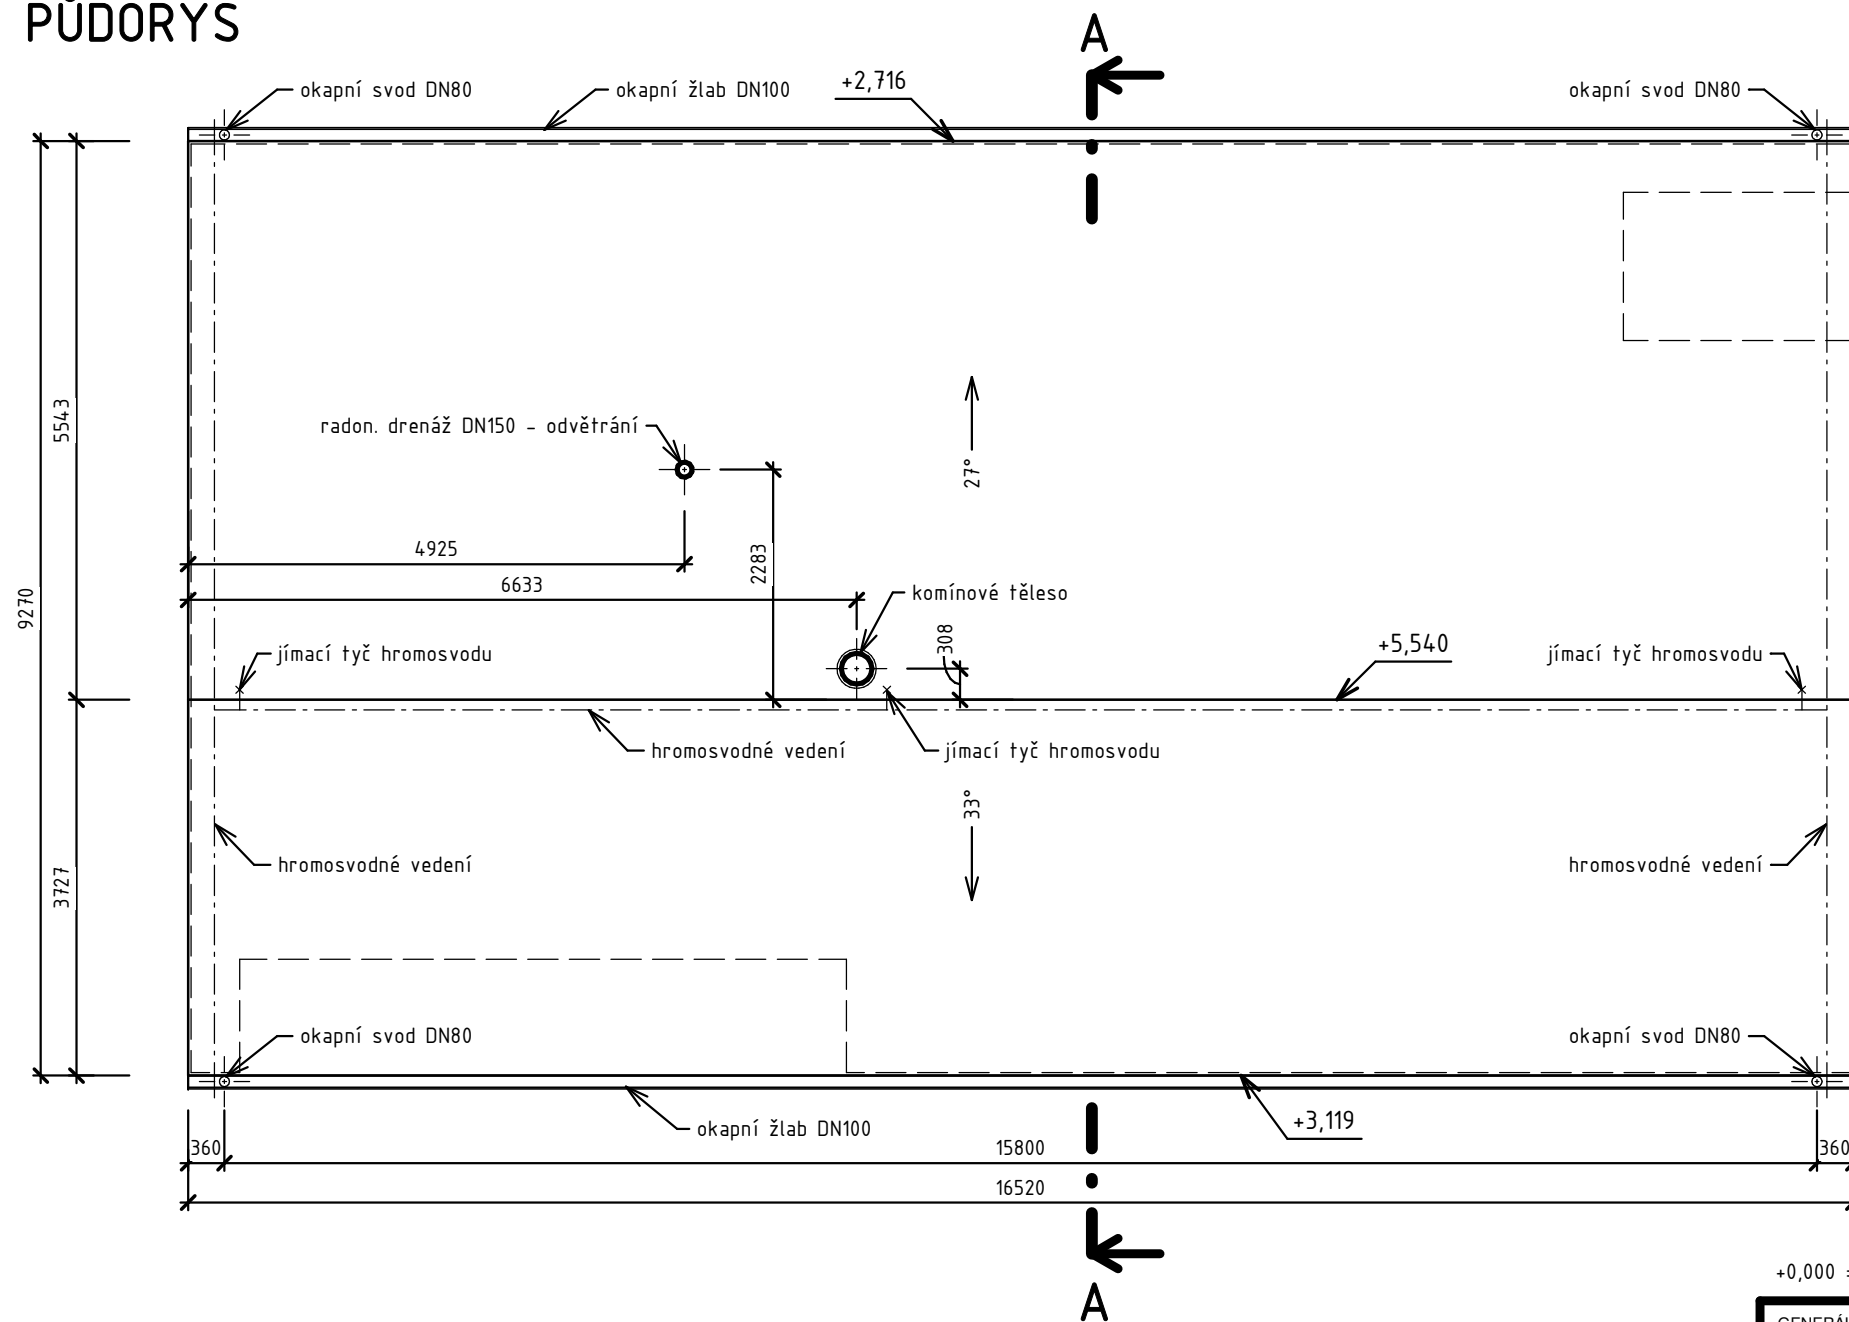

POZNÁMKA

- OSTATNÍ PROSTUPY STŘECHOU VIZ DOKUMENTACE ZTI

+0,000 = úroveň podlahy 1.NP

GENERÁLNÍ PROJEKTANT: ARCHETING	archeting s.r.o. Fr. Halase 982/27 České Budějovice 370 08 IČ: 08603936	KRESLIL: ING. ARCH. ANNA HABARTOVÁ
PROJEKTANT ČÁSTI:		ZODP. PROJEKTANT: ING. PETR HABART
		KRESLIL: ING. ARCH. ANNA HABARTOVÁ
		ZODP. PROJEKTANT: ING. PETR HABART
MÍSTO STAVBY: Parc. č. 1313/4,1313/5,1313/30 a 1313/17 v k.ú. Závraty	NÁZEV AKCE: ZTV A 14 RODINNÝCH DOMŮ ZÁVRATY	
INVESTOR: KINGFISHER CB DEVELOPMENT s.r.o. Pražská tř. 1813/3, České Budějovice, 370 04	ČÁST DOKUMENTACE: D.2 RODINNÝ DŮM TYP B D.2.1 ARCHITEKTONICKO STAVEBNÍ ŘEŠENÍ	
	NÁZEV VÝKRESU: STŘECHA	
Č. VÝKRESU: D.2.1 07	STUPEŇ: DUR + DSP	DATUM: 09/2021
		MĚŘÍTKO: 1 : 75