



PŮDORYS

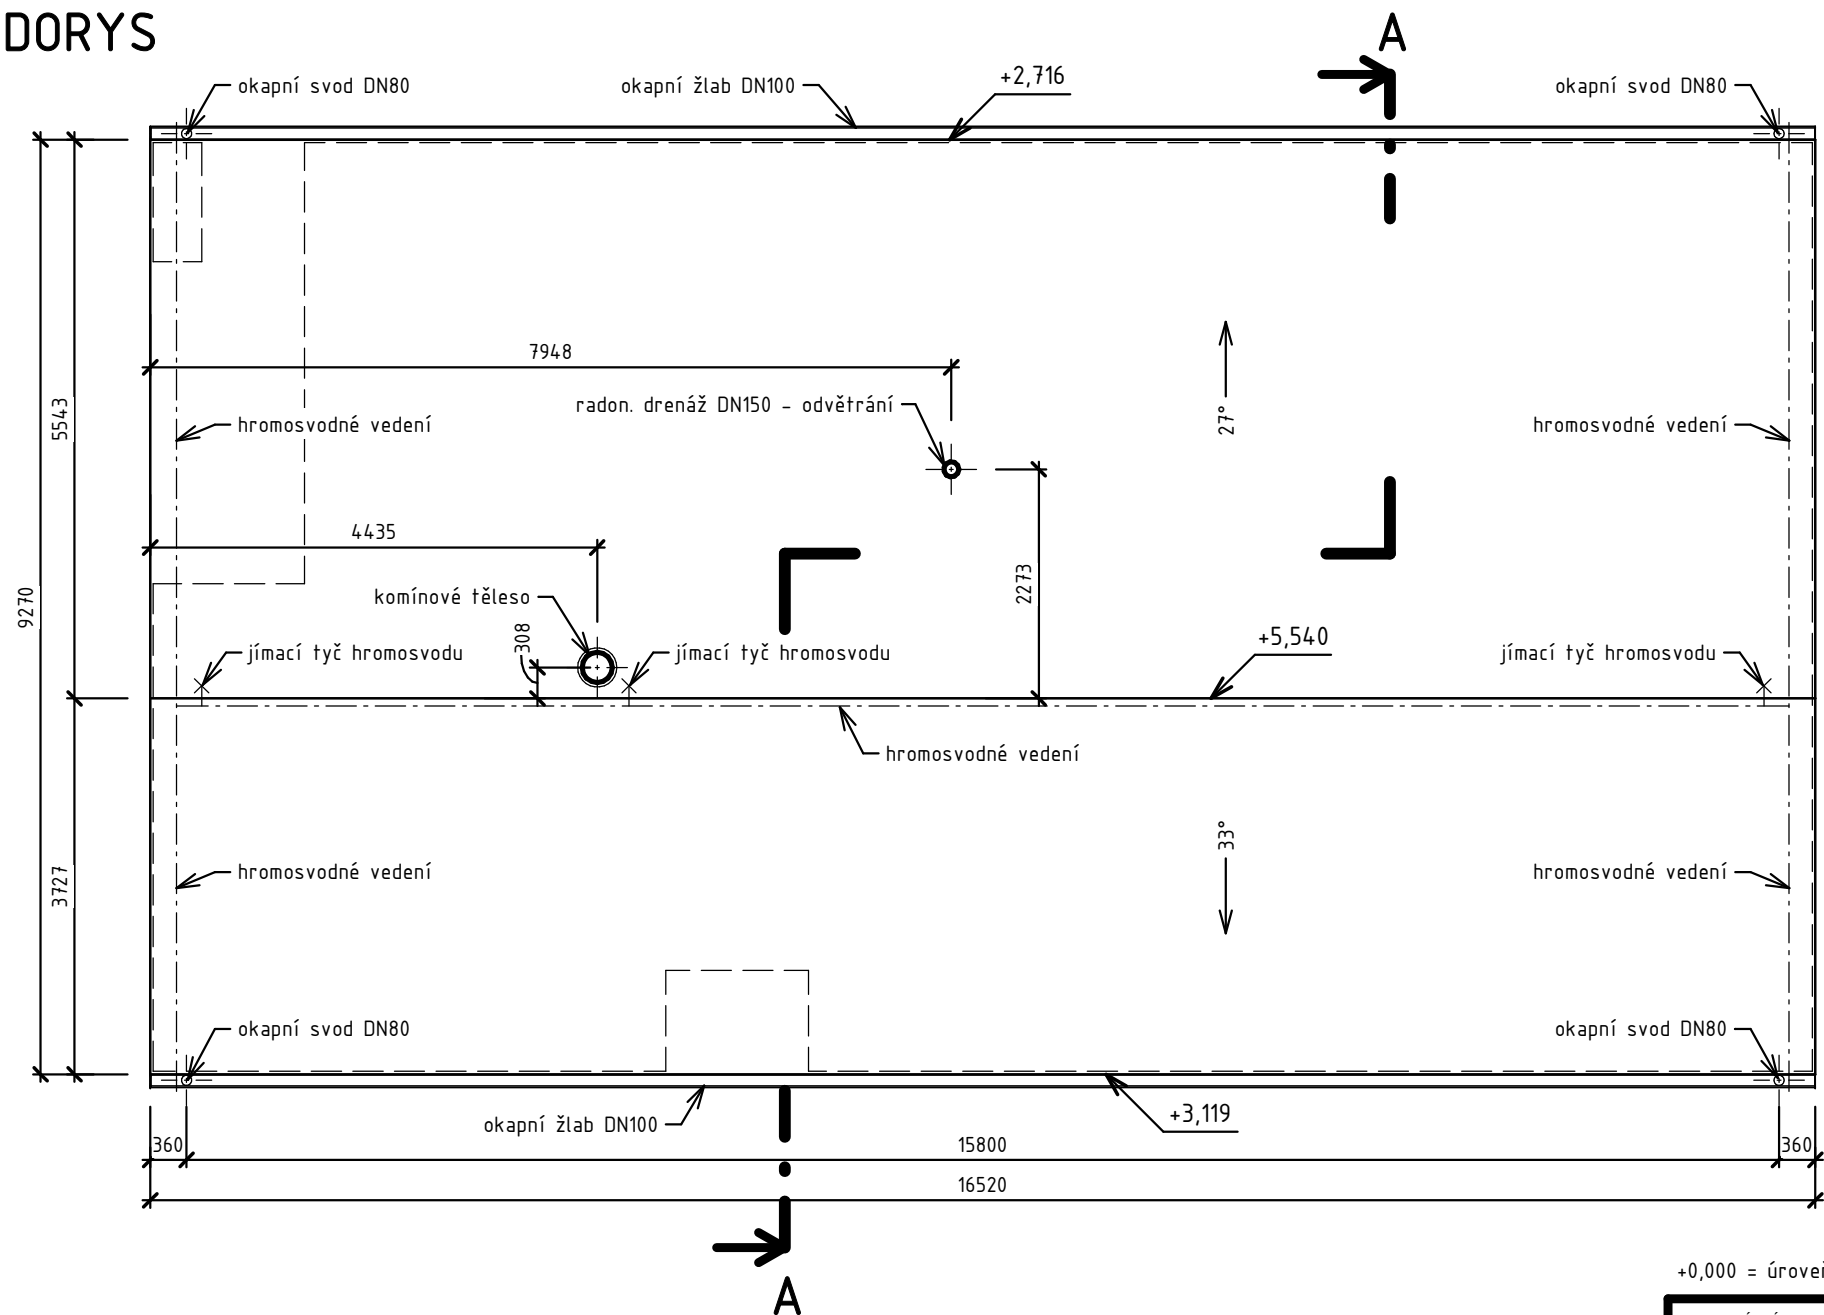

POZNÁMKA

- OSTATNÍ PROSTUPY STŘECHOU VIZ DOKUMENTACE ZTI

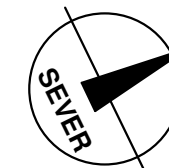

+0,000 = úroveň podlahy 1.NP

GENERÁLNÍ PROJEKTANT: ARCHETING	archeting s.r.o. Fr. Halase 982/27 České Budějovice 370 08 IČ: 08603936	KRESLIL:	ING. ARCH. ANNA HABARTOVÁ
		ZODP. PROJEKTANT:	ING. PETR HABART
PROJEKTANT ČÁSTI:		KRESLIL:	ING. ARCH. ANNA HABARTOVÁ
		ZODP. PROJEKTANT:	ING. PETR HABART

MÍSTO STAVBY:	NÁZEV AKCE:		
Parc. č. 1313/4,1313/5,1313/30 a 1313/17 v k.ú. Závraty	ZTV A 14 RODINNÝCH DOMŮ ZÁVRATY		
INVESTOR: KINGFISHER CB DEVELOPMENT s.r.o. Pražská tř. 1813/3, České Budějovice, 370 04	ČÁST DOKUMENTACE: D.3 RODINNÝ DŮM TYP C D.3.1 ARCHITEKTONICKO STAVEBNÍ ŘEŠENÍ		
	NÁZEV VÝKRESU: STŘECHA		
Č. VÝKRESU: D.3.1 07	STUPEŇ: DUR + DSP	DATUM: 09/2021	MĚŘÍTKO: 1 : 75