


PŮDORYS

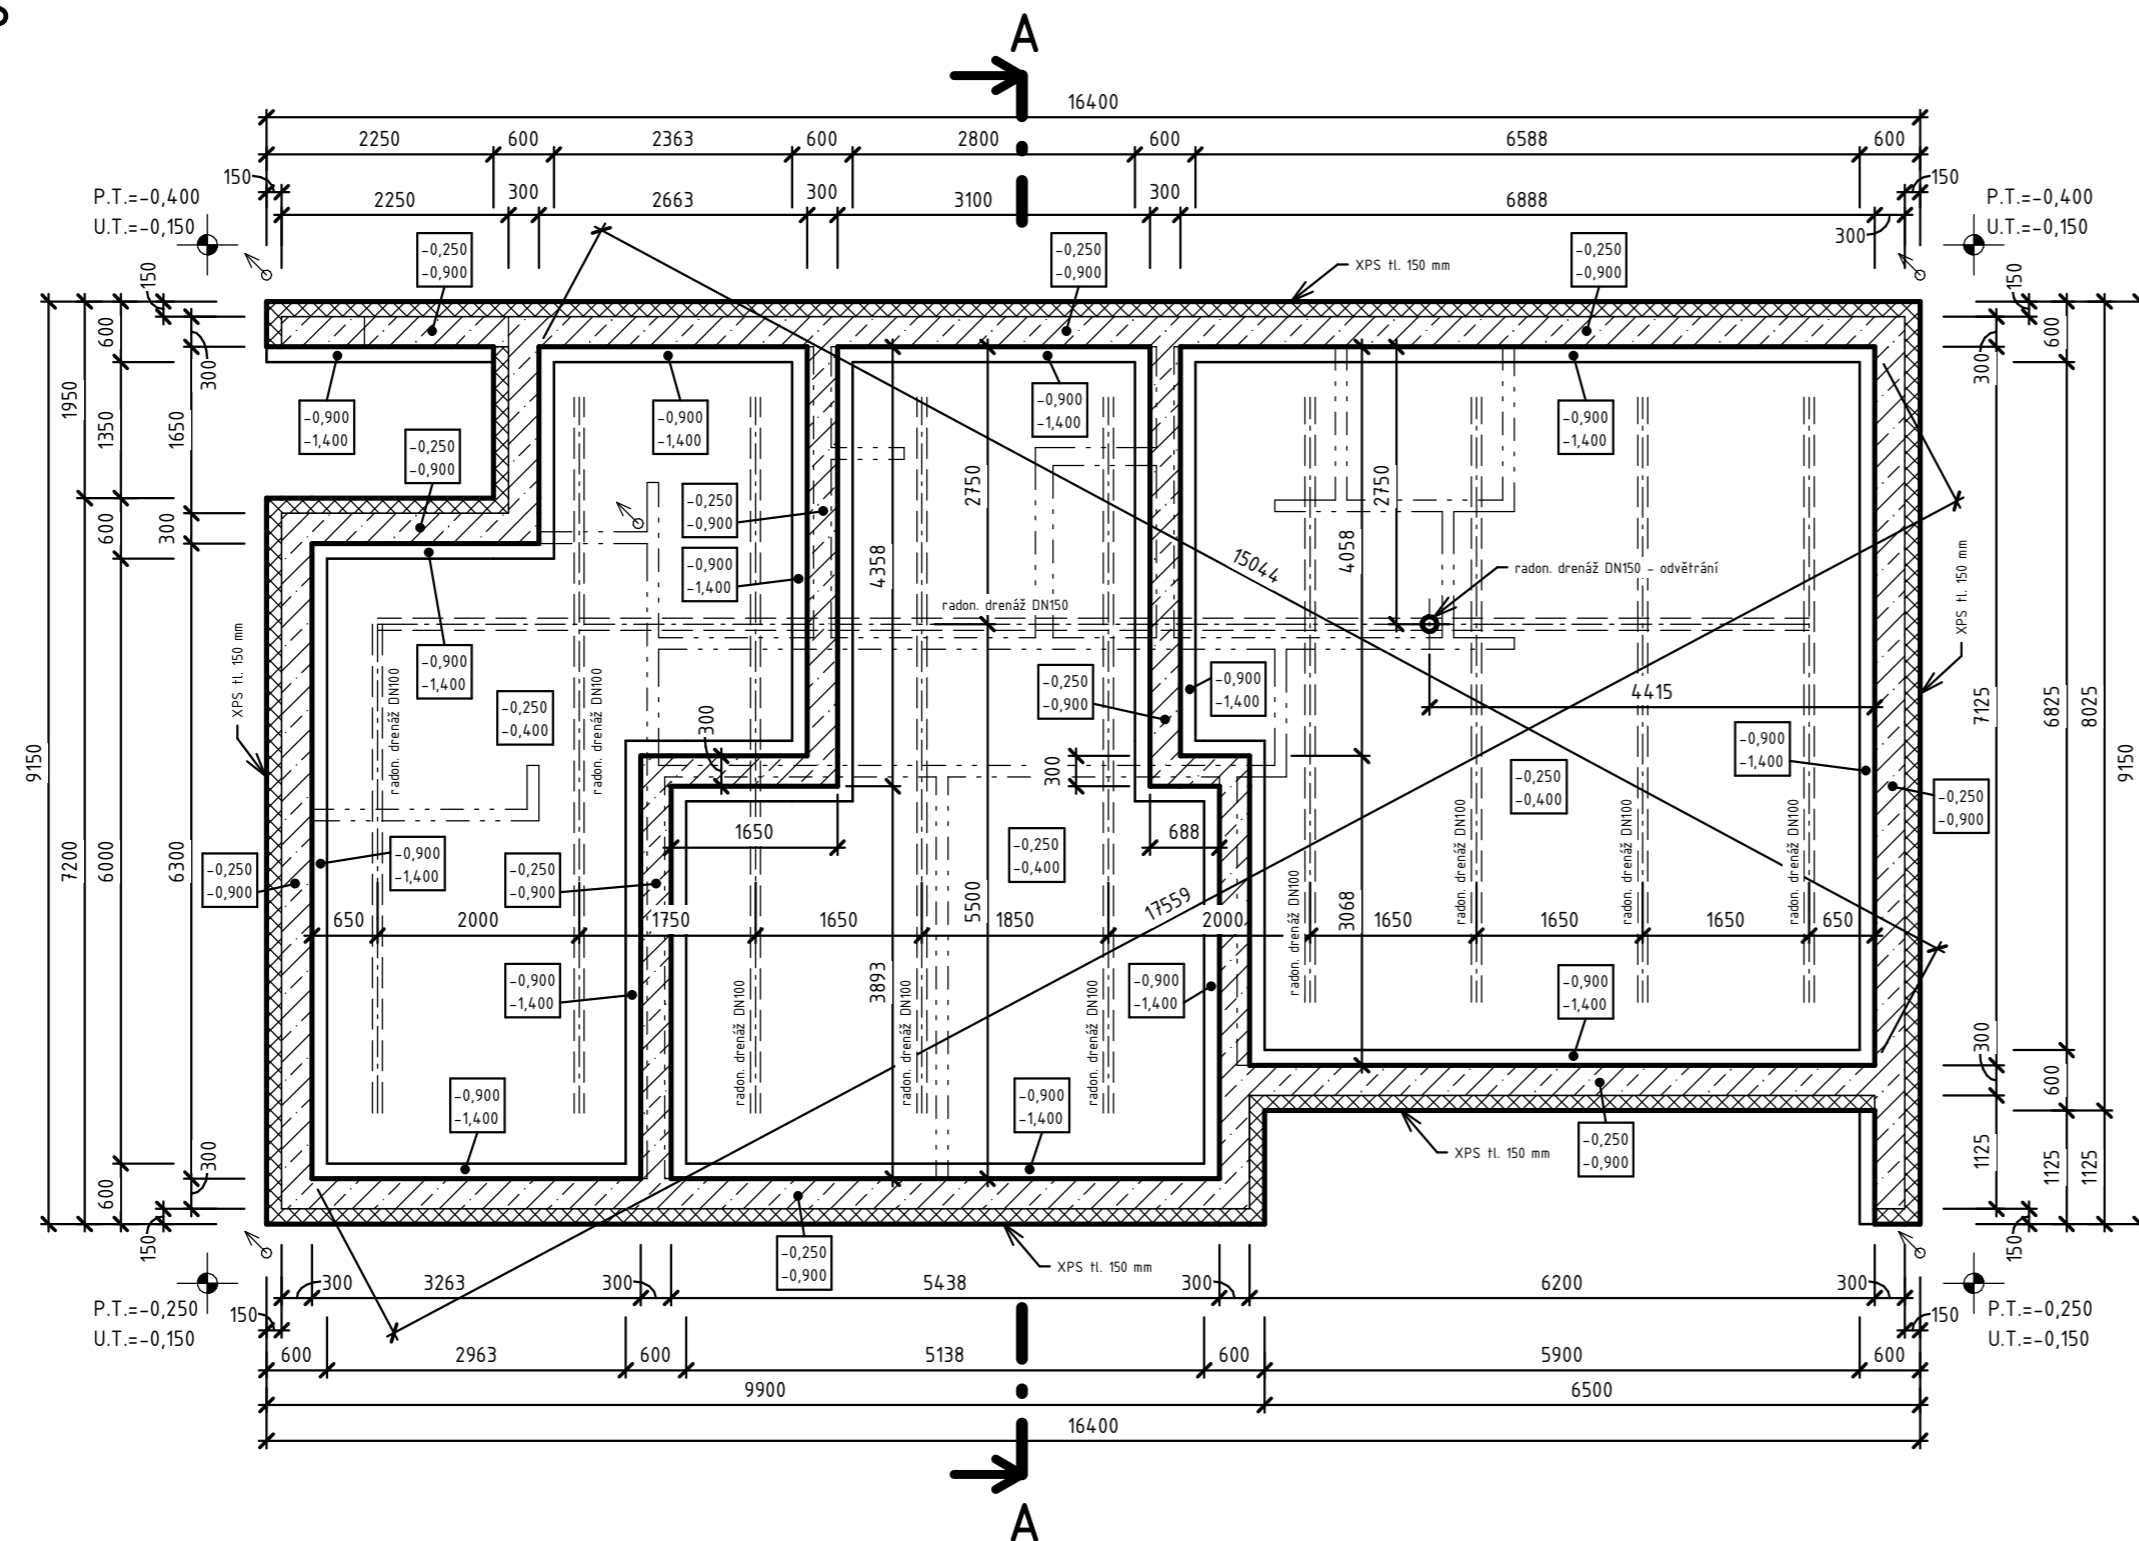

POZNÁMKA

- DLE PROJEKTU ZDRAVOTECHNIKY A ELEKTRO PROVÉST POLOŽENÍ LEŽATÉ KANALIZACE, VODY A ELI
- ZÁKLADOVÉ KONSTRUKCE JE TŘEBA PŘIZPŮSOBIT PODMÍNKÁM V MÍSTĚ ZAKLÁDÁNÍ STAVBY (VYZTUŽENÍ A ZPŮSOB IZOLACE)
- ZÁKLADOVÉ KONSTRUKCE PROVÉST Z BETONU C20/25
- VODOROVNÉ A SVISLÉ IZOLACE PROVÉST PODLE VÝKRESŮ ŘEZU A TECHNICKÉHO POPISU
- PROVEDÍCÍ DETAILY (VYZTUŽENÍ, ULOŽENÍ) ZÁKLADOVÝCH A STROPNÍCH KONSTRUKCÍ MUSÍ BÝT ŘEŠENY V RÁMCI REALIZAČNÍ DOKUMENTACE
- DO ZÁKLADOVÝCH PÁSŮ ZABETONOVAT ZEMNÍČÍ PÁSEK FeZn 30x4mm A VYVÉST NAD TERÉN
- VYTÝČENÍ RODINNÉHO DOMU A JEHO UMÍSTĚNÍ NA STAVEBNÍM POZEMKU PROVÉST V SOULADU S POŽADAVKY SCHVÁLENÉ ÚZEMNĚ PLÁNOVACÍ DOKUMENTACE A SITUÁČNÍMI VÝKRESY

☞ VÝVOD ZEMNÍČÍHO PÁSKU



+0,000 = úroveň podlahy 1.NP

GENERÁLNÍ PROJEKTANT: ARCHETING	archeting s.r.o. Fr. Halase 982/27 České Budějovice 370 08 IČ: 08603936	KRESLIL:	ING. ARCH. ANNA HABARTOVÁ
		ZODP. PROJEKTANT:	ING. PETR HABART
PROJEKTANT ČÁSTI:		KRESLIL:	ING. ARCH. ANNA HABARTOVÁ
		ZODP. PROJEKTANT:	ING. PETR HABART

MÍSTO STAVBY:	NÁZEV AKCE:		
Parc. č. 1313/4,1313/5,1313/30 a 1313/17 v.k.ú. Závraty	ZTV A 14 RODINNÝCH DOMŮ ZÁVRATY		
INVESTOR: KINGFISHER CB DEVELOPMENT s.r.o. Pražská tř. 1813/3, České Budějovice , 370 04	ČÁST DOKUMENTACE:	D.1 RODINNÝ DŮM TYP A D.1.1 ARCHITEKTONICKO STAVEBNÍ ŘEŠENÍ	
	NÁZEV VÝKRESU:	ZÁKLADOVÉ KONSTRUKCE	
Č. VÝKRESU:	STUPEŇ:	DATUM:	MĚŘÍTKO:
D.1.1 02	DUR + DSP	09/2021	1 : 75