




SEVERNÍ POHLED

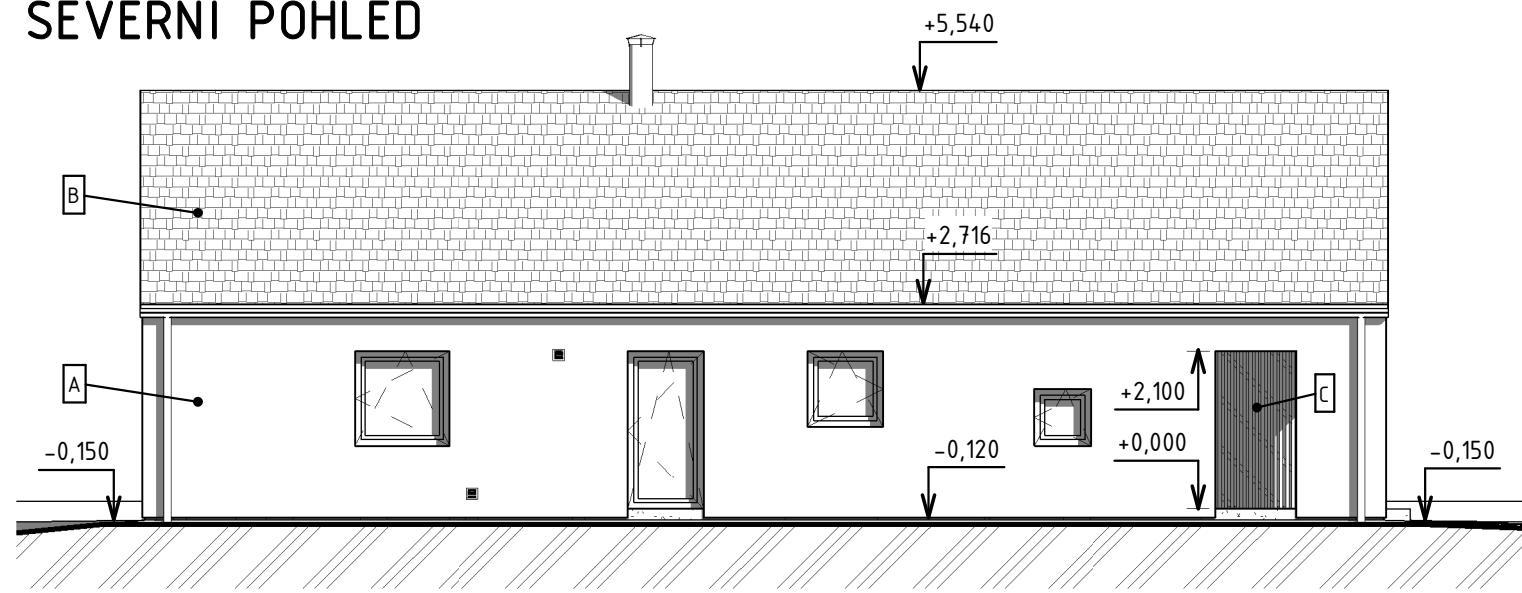


VÝCHODNÍ POHLED

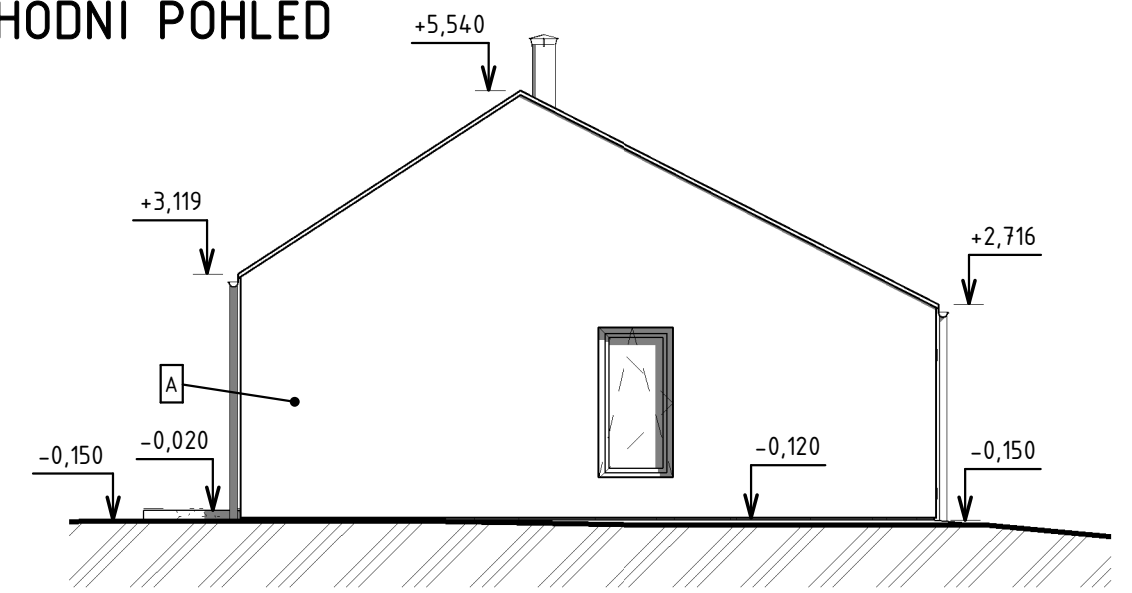

JIŽNÍ POHLED

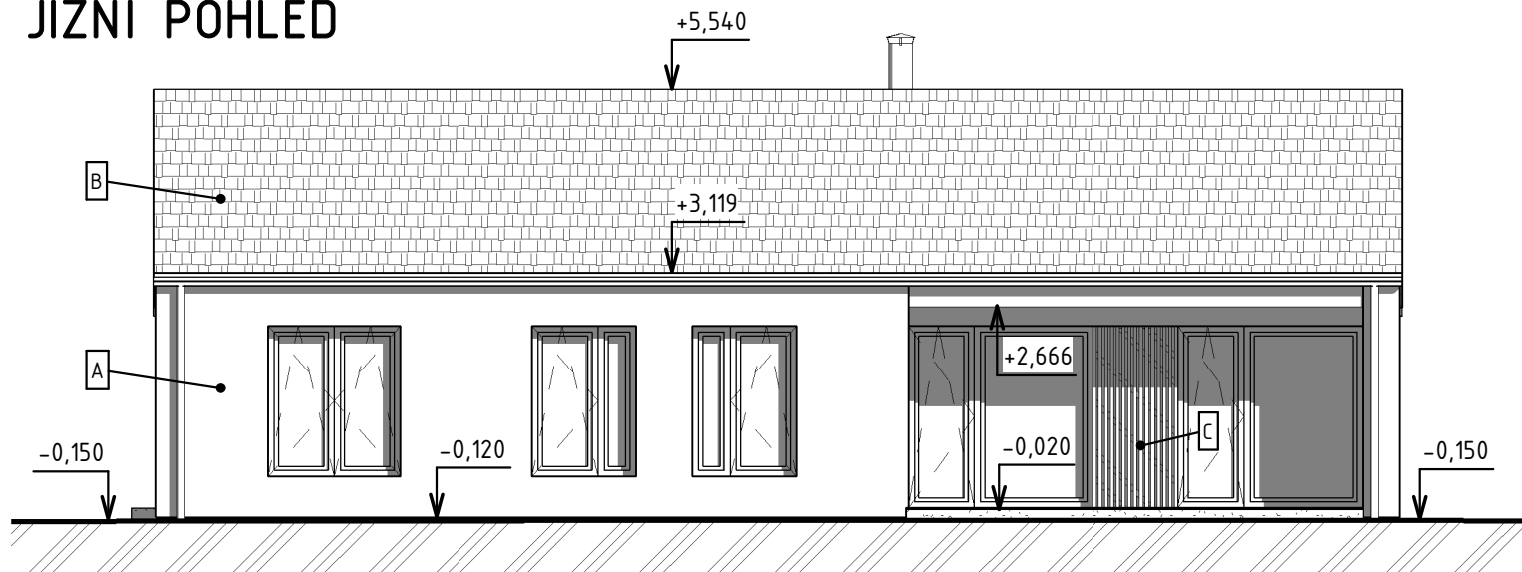

ZÁPADNÍ POHLED

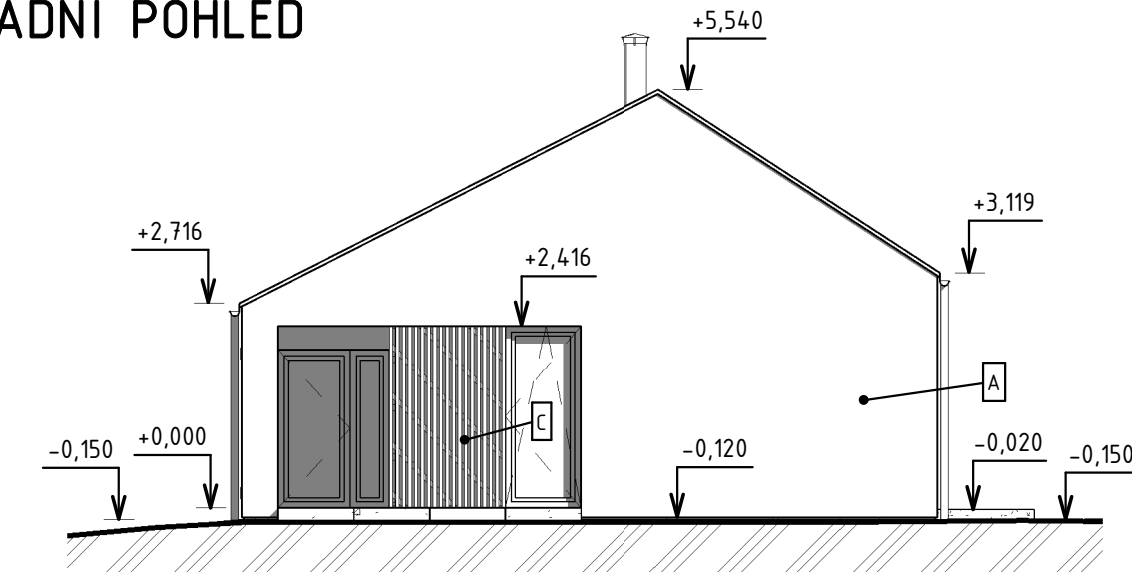

+0,000 = úroveň podlahy 1.NP

LEGENDA

- A** FASÁDNÍ JEMNOZRNÁ OMÍTKA BARVY NAPŘ. BÍLÉ, SVĚTLE OKROVÉ, ŠEDOHNĚDÉ
- B** STŘEŠNÍ TAŠKA SVĚTLE ŠEDÉ BARVY
- C** OBKLAD Z DŘEVĚNÝCH MODŘÍNOVÝCH LATÍ PŘÍRODNÍHO ODSTÍNU

VÝPLNĚ OTVORŮ OSADIT PLASTOVÉ S TROJSKLEM, BARVA ŠEDOBĚŽOVÁ (např. RAL 7030)

PLÁŠŤ KOMÍNOVÉHO TĚLESA - NEREZOVÝ

OKAPOVÝ SYSTÉM ŠEDÉ BARVY

GENERÁLNÍ PROJEKTANT: ARCHETING	archeting s.r.o. Fr. Halase 982/27 České Budějovice 370 08 IČ: 08603936	KRESLIL: ING. ARCH. ANNA HABARTOVÁ
PROJEKTANT ČÁSTI:		ZODP. PROJEKTANT: ING. PETR HABART
		KRESLIL: ING. ARCH. ANNA HABARTOVÁ
		ZODP. PROJEKTANT: ING. PETR HABART

MÍSTO STAVBY: Parc. č. 1313/4,1313/5,1313/30 a 1313/17 v k.ú. Závraty	NÁZEV AKCE: <h3>ZTV A 14 RODINNÝCH DOMŮ ZÁVRATY</h3>		
INVESTOR: KINGFISHER CB DEVELOPMENT s.r.o. Pražská tř. 1813/3, České Budějovice, 370 04	ČÁST DOKUMENTACE: D.1 RODINNÝ DŮM TYP A D.1.1 ARCHITEKTONICKO STAVEBNÍ ŘEŠENÍ		
	NÁZEV VÝKRESU: POHLEDY		
Č. VÝKRESU: D.1.1 05	STUPEŇ: DUR + DSP	DATUM: 09/2021	MĚRÍTKO: 1 : 100