



PŮDORYS

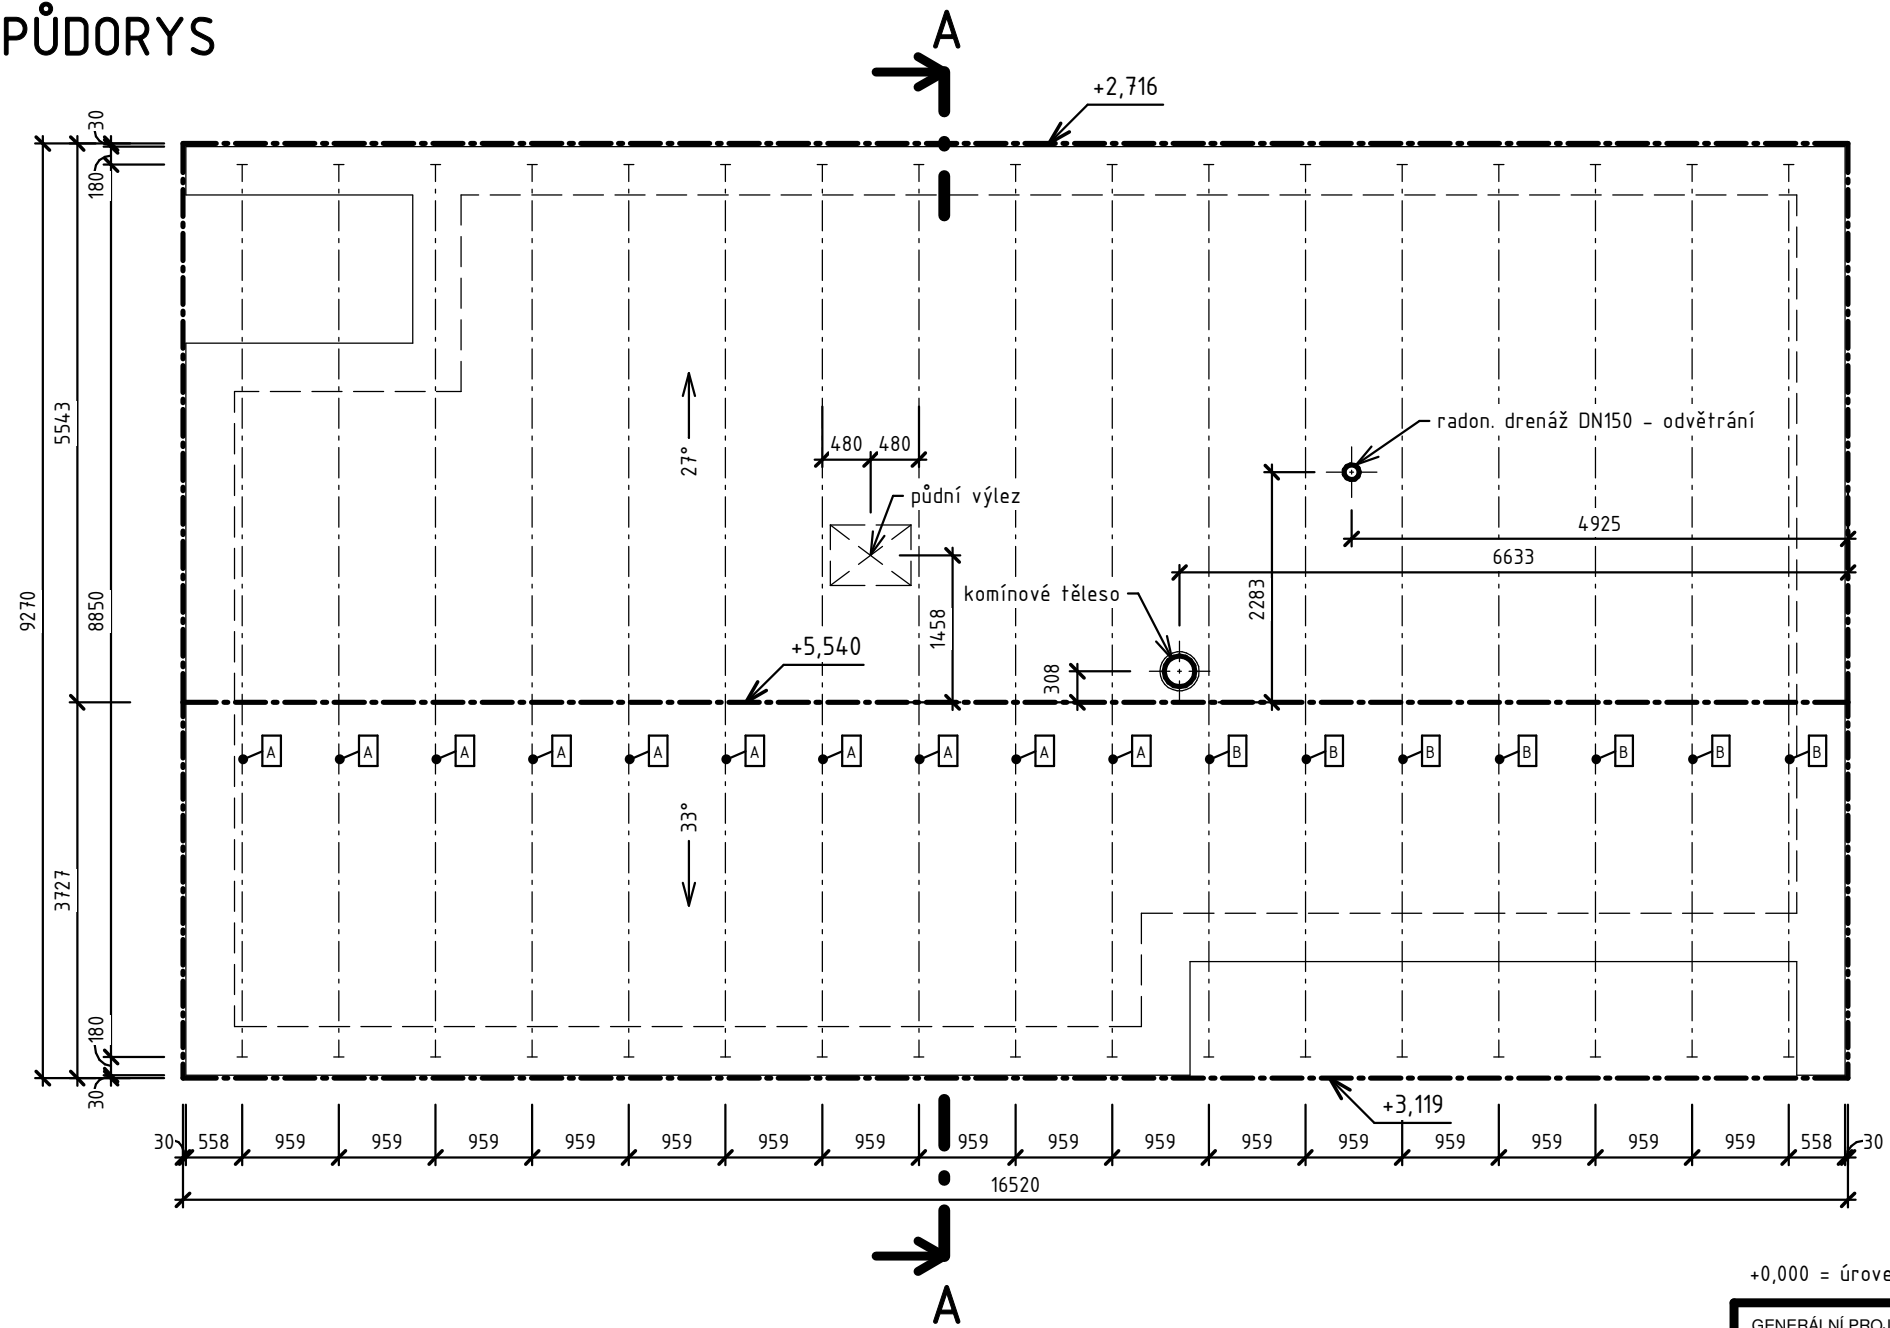

POZNÁMKA

- SKLON STŘEŠNÍCH ROVIN 27° A 33°
- STŘECHU OPATŘIT CELOPLOŠNÝM BEDNĚNÍM TL.25 mm
- KONSTRUKCI KROVU PROVÉST JAKO DŘEVĚNÉ PŘÍHRADOVÉ VAZNÍKY
- PŘÍHRADOVÉ VAZNÍKY KROVU BUDOU KOTVENY DO ZTUŽUJÍCÍHO ŽB VĚNCE POMOCÍ OCELOVÝCH KOTVÍCÍCH PRVKŮ A CHEMICKÝCH KOTEV
- PŘÍHRADOVÉ VAZNÍKY, Z DŮVODU VLHKOSTI, DILATOVAT OD ŽB ZTUŽUJÍCÍHO VĚNCE ASFALTOVÝMI PÁSY NEBO JINÝMI VHODNÝMI DĚLÍCÍMI MEMBRÁNAMI
- DŘEVĚNÉ PRVKY KROVŮ PŘED MONTÁŽÍ OŠETŘIT DVOJNÁSOBNÝM NÁTĚREM PROTI DŘEVOKAZNÝM ŠKŮDCUM, např. BOCHEMIT QB
- PŘED ZAKRYTÍM KOTVENÍ KROVU DOTÁHNOUT VŠECHNY MATICE KOTEV
- OSTATNÍ PROSTUPY STŘEŠNÍ KONSTRUKCÍ VIZ DOKUMENTACE ZTI

- A PŘÍHRADOVÝ DŘEVĚNÝ VAZNÍK TYP "A" - 10 ks
- B PŘÍHRADOVÝ DŘEVĚNÝ VAZNÍK TYP "B" - 7 ks

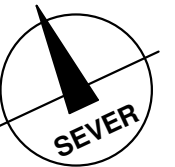

+0,000 = úroveň podlahy 1.NP

GENERÁLNÍ PROJEKTANT: ARCHETING	archeting s.r.o. Fr. Halase 982/27 České Budějovice 370 08 IČ: 08603936	KRESLIL:	ING. ARCH. ANNA HABARTOVÁ
		ZODP. PROJEKTANT:	ING. PETR HABART
PROJEKTANT ČÁSTI:		KRESLIL:	ING. ARCH. ANNA HABARTOVÁ
		ZODP. PROJEKTANT:	ING. PETR HABART

MÍSTO STAVBY:	NÁZEV AKCE:		
Parc. č. 1313/4,1313/5,1313/30 a 1313/17 v k.ú. Závraty	ZTV A 14 RODINNÝCH DOMŮ ZÁVRATY		
INVESTOR: KINGFISHER CB DEVELOPMENT s.r.o. Pražská tř. 1813/3, České Budějovice, 370 04	ČÁST DOKUMENTACE: D.1 RODINNÝ DŮM TYP A D.1.1 ARCHITEKTONICKO STAVEBNÍ ŘEŠENÍ		
	NÁZEV VÝKRESU: KROV		
Č. VÝKRESU: D.1.1 06	STUPEŇ: DUR + DSP	DATUM: 09/2021	MĚRÍTKO: 1 : 75