



# PŮDORYS

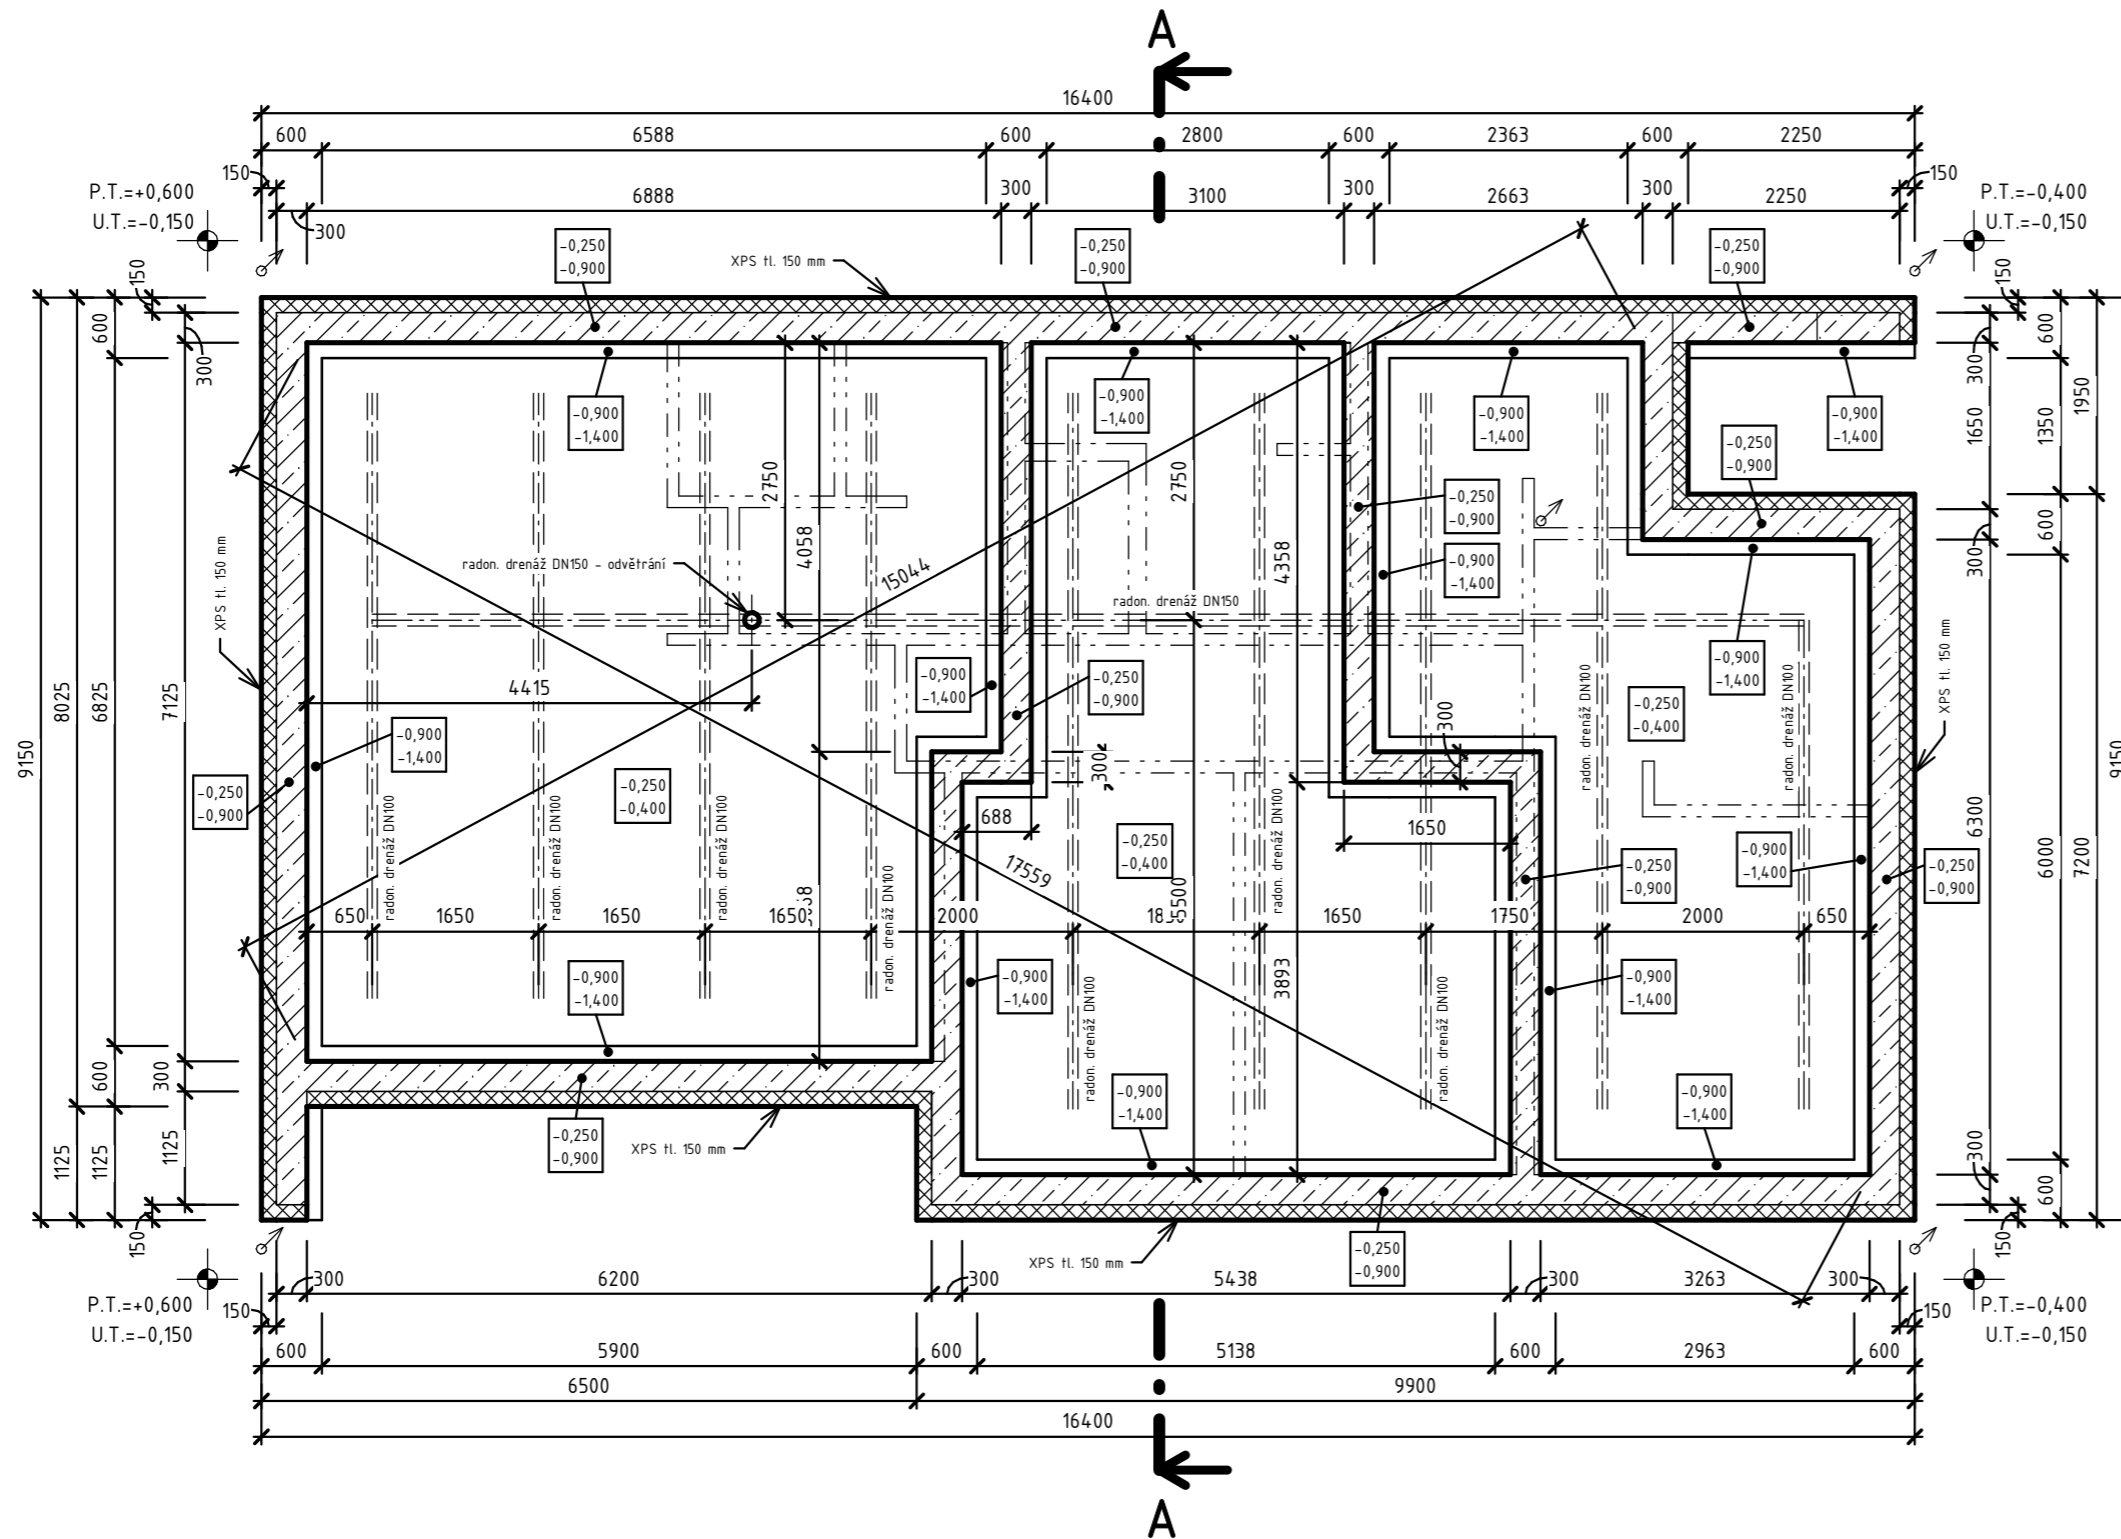

## POZNÁMKA

- DLE PROJEKTU ZDRAVOTECHNIKY A ELEKTRO PROVÉST POLOŽENÍ LEŽATÉ KANALIZACE, VODY A ELI
- ZÁKLADOVÉ KONSTRUKCE JE TŘEBA PŘIZPŮBIT PODMÍNKÁM V MÍSTĚ ZAKLÁDÁNÍ STAVBY (VYZTUŽENÍ A ZPŮSOB IZOLACE)
- ZÁKLADOVÉ KONSTRUKCE PROVÉST Z BETONU C20/25
- VODOROVNÉ A SVISLÉ IZOLACE PROVÉST PODLE VÝKRESŮ ŘEZU A TECHNICKÉHO POPISU
- PROVADEČÍ DETAILS (VYZTUŽENÍ, ULOŽENÍ) ZÁKLADOVÝCH A STROPNÍCH KONSTRUKCÍ MUSÍ BÝT ŘEŠENY V RÁMCI REALIZAČNÍ DOKUMENTACE
- DO ZÁKLADOVÝCH PÁSŮ ZABETONOVAT ZEMNÍČÍ PÁSEK FeZn 30x4mm A VYVÉST NAD TERÉN
- VYTÝČENÍ RODINNÉHO DOMU A JEHO UMÍSTĚNÍ NA STAVEBNÍM POZEMKU PROVÉST V SOULADU S POŽADAVKY SCHVÁLENÉ ÚZEMNĚ PLÁNOVACÍ DOKUMENTACE A SITUAČNÍMI VÝKRESY

↗ VÝVOD ZEMNÍČÍHO PÁSKU

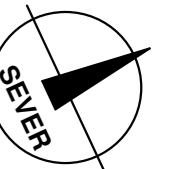

+0,000 = úroveň podlahy 1.NP

<b>ARCHETING</b>	<b>archeting s.r.o.</b> Fr. Halase 982/27 České Budějovice 370 08 IČ: 08603936	KRESLIL:	ING. ARCH. ANNA HABARTOVÁ
		ZODP. PROJEKTANT:	ING. PETR HABART
PROJEKTANT ČÁSTI:		KRESLIL:	ING. ARCH. ANNA HABARTOVÁ
		ZODP. PROJEKTANT:	ING. PETR HABART

MÍSTO STAVBY:	NÁZEV AKCE:		
Parc. č. 1313/4,1313/5,1313/30 a 1313/17 v.k.ú. Závraty	<b>ZTV A 14 RODINNÝCH DOMŮ ZÁVRATY</b>		
INVESTOR:	ČÁST DOKUMENTACE:		
KINGFISHER CB DEVELOPMENT s.r.o. Pražská tř. 1813/3, České Budějovice, 370 04	<b>D.2 RODINNÝ DŮM TYP B</b> <b>D.2.1 ARCHITEKTONICKO STAVEBNÍ ŘEŠENÍ</b>		
	NÁZEV VÝKRESU:		
	<b>ZÁKLADOVÉ KONSTRUKCE</b>		
Č. VÝKRESU:	STUPEŇ:	DATUM:	MĚŘÍTKO:
<b>D.2.1 02</b>	<b>DUR + DSP</b>	<b>09/2021</b>	<b>1 : 75</b>