


PŮDORYS 1.NP

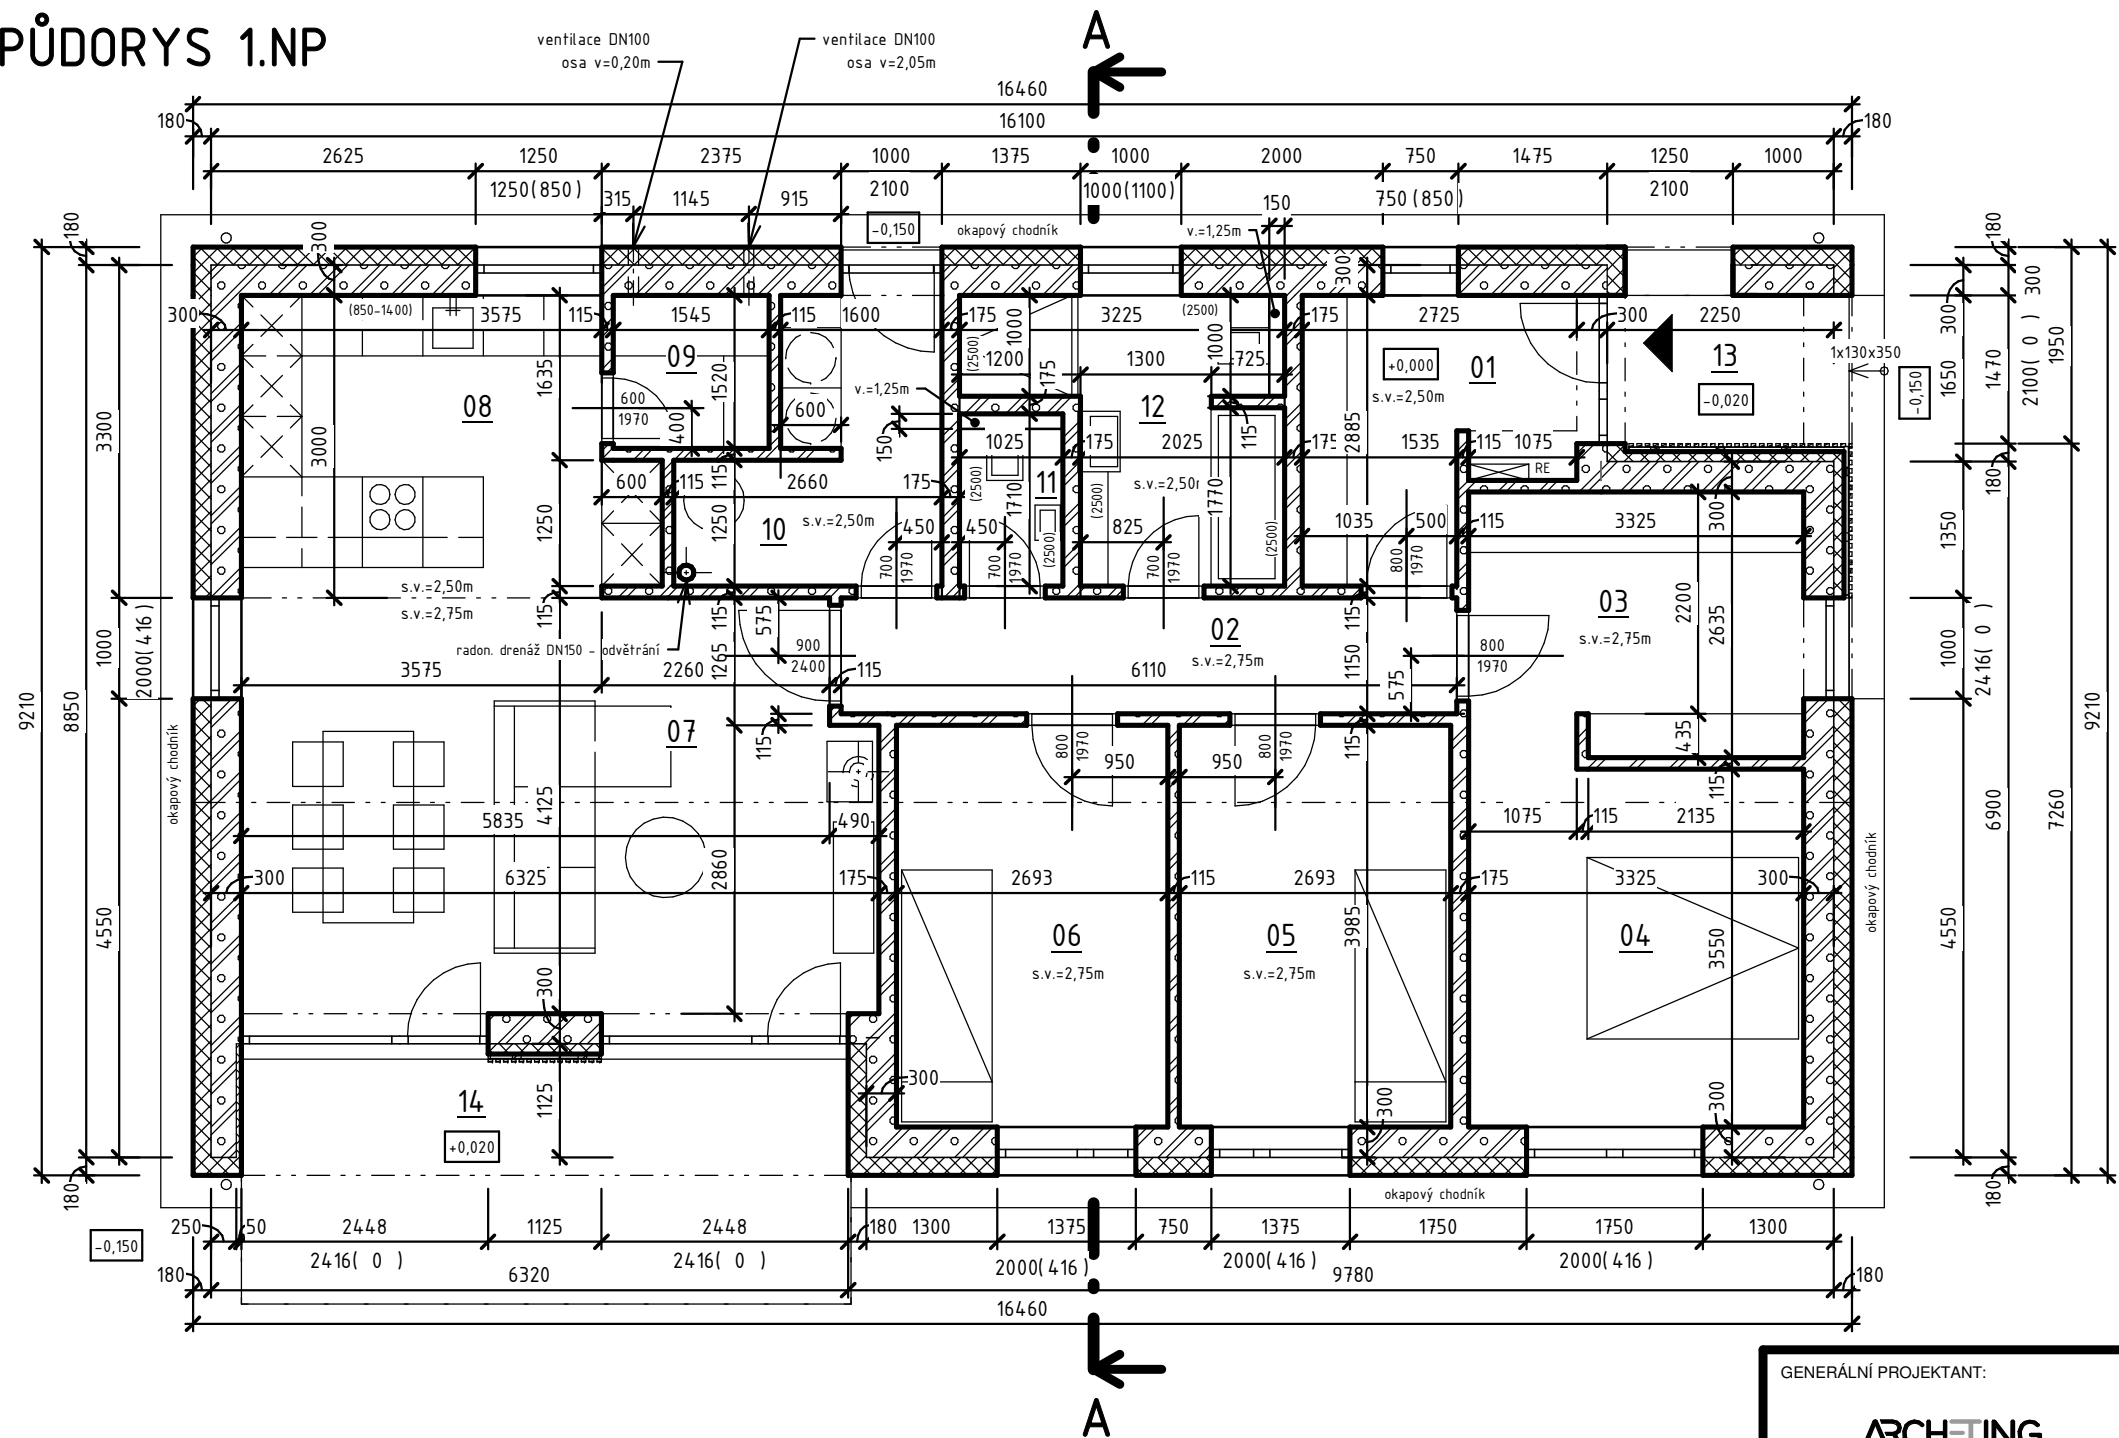


LEGENDA HMOT

- OBVODOVÁ STĚNA HELUZ TL. 300 mm + ZATEPLENÍ EPS 70Z TL. 180 mm (PIR TL. 100 mm)
- VNITŘNÍ NOSNÉ ZDIVO HELUZ TL. 175 mm
- VNITŘNÍ PŘÍČKOVÉ ZDIVO HELUZ TL. 115 mm

POZNÁMKA

- NADOTVOROVÉ PŘEKLADY PROVÉST SYSTÉMOVĚ
- KRBOVÁ TĚLESA BUDOU VYHOTOVENA DLE POŽADAVKŮ INVESTORA NA ZÁKLADĚ SAMOSTATNĚ PROJEKTOVÉ DOKUMENTACE
- OKNA MUSÍ BÝT OPATŘENA MIKROVENTILACÍ, ČIMŽ JE ZAJIŠTĚN SPRÁVNÝ SOUČINITEL INFILTRACE MÍSTNOSTÍ
- PŘED OBJEDNÁNÍM TRUHLÁŘSKÝCH PRVKŮ JE TŘEBA NA STAVBĚ ZKONTROLOVAT ROZMĚRY OTVORŮ
- FASÁDU ZATEPLIT KONTAKTNÍM ZATEPLOVACÍM SYSTÉMEM tl. 180 (100) mm

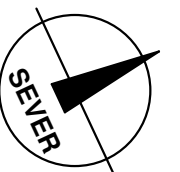

+0,000 = úroveň podlahy 1.NP

Tabulka místností

Číslo	Název	Plocha	Druh podlahy	Povrchy stěn	Povrch stropu	Poznámka
01	vstup / zádveří	6,6 m ²	keramická dlažba	omítka se soklem	sádrokartónový podhled	
02	chodba	7,0 m ²	vinyl	omítka se soklem	sádrokartónový podhled	
03	šatna	8,3 m ²	vinyl	omítka se soklem	sádrokartónový podhled	
04	ložnice	12,4 m ²	vinyl	omítka se soklem	sádrokartónový podhled	
05	pokoj	10,7 m ²	vinyl	omítka se soklem	sádrokartónový podhled	
06	pokoj	10,7 m ²	vinyl	omítka se soklem	sádrokartónový podhled	
07	obytný prostor	25,5 m ²	vinyl	omítka se soklem	sádrokartónový podhled	
08	kuchyně	11,5 m ²	vinyl	omítka se soklem	sádrokartónový podhled	
09	spíž	2,3 m ²	keramická dlažba	omítka se soklem	sádrokartónový podhled	
10	technika / prádelna	5,9 m ²	keramická dlažba	omítka se soklem	sádrokartónový podhled	
11	wc	1,6 m ²	keramická dlažba	omítka s keramickým obkladem (2m)	sádrokartónový podhled	
12	koupelna	6,8 m ²	keramická dlažba	omítka s keramickým obkladem (2m)	sádrokartónový podhled	
13	záběhří	2,7 m ²	betonová dlažba	omítka a modřínový obklad	omítka	
14	terasa	14,6 m ²	betonová dlažba	omítka a modřínový obklad	omítka	
Celkový součet:		126,6 m ²				

GENERÁLNÍ PROJEKTANT: ARCHETING	archeting s.r.o. Fr. Halase 982/27 České Budějovice 370 08 IČ: 08603936	KRESLIL: ING. ARCH. ANNA HABARTOVÁ
PROJEKTANT ČÁSTI:		ZODP. PROJEKTANT: ING. PETR HABART
		KRESLIL: ING. ARCH. ANNA HABARTOVÁ
		ZODP. PROJEKTANT: ING. PETR HABART

MÍSTO STAVBY: Parc. č. 1313/4,1313/5,1313/30 a 1313/17 v k.ú. Závraty	NÁZEV AKCE: ZTV A 14 RODINNÝCH DOMŮ ZÁVRATY
INVESTOR: KINGFISHER CB DEVELOPMENT s.r.o. Pražská tř. 1813/3, České Budějovice, 370 04	ČÁST DOKUMENTACE: D.2 RODINNÝ DŮM TYP B D.2.1 ARCHITEKTONICKO STAVEBNÍ ŘEŠENÍ
Č. VÝKRESU: D.2.1 03	NÁZEV VÝKRESU: PŮDORYS 1.NP
STUPEŇ: DUR + DSP	DATUM: 09/2021
	MÉRÍTKO: 1 : 75