




SEVERNÍ POHLED

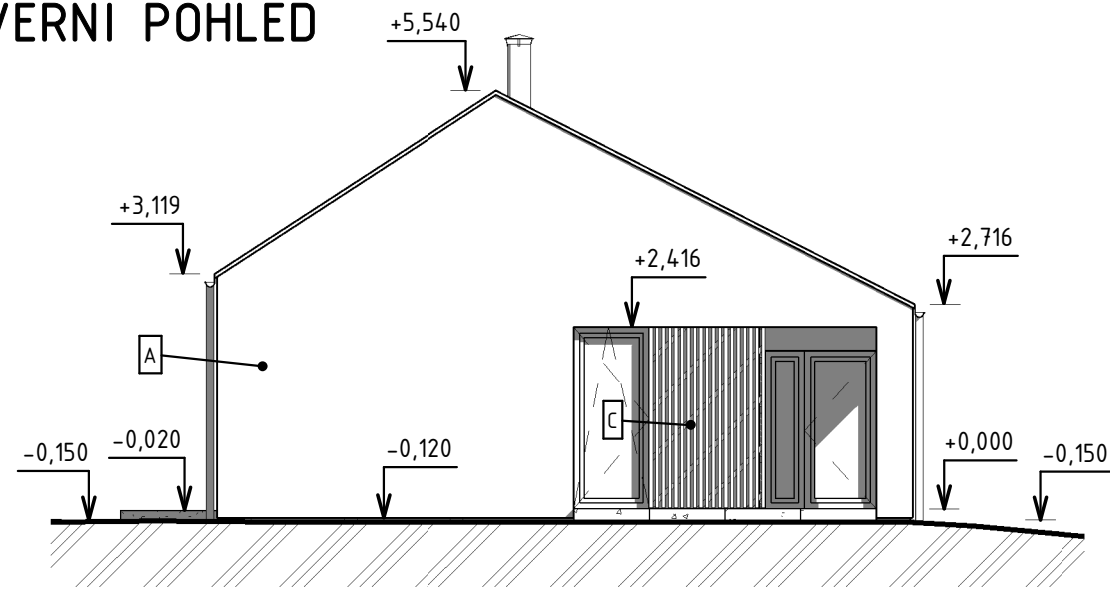


VÝCHODNÍ POHLED

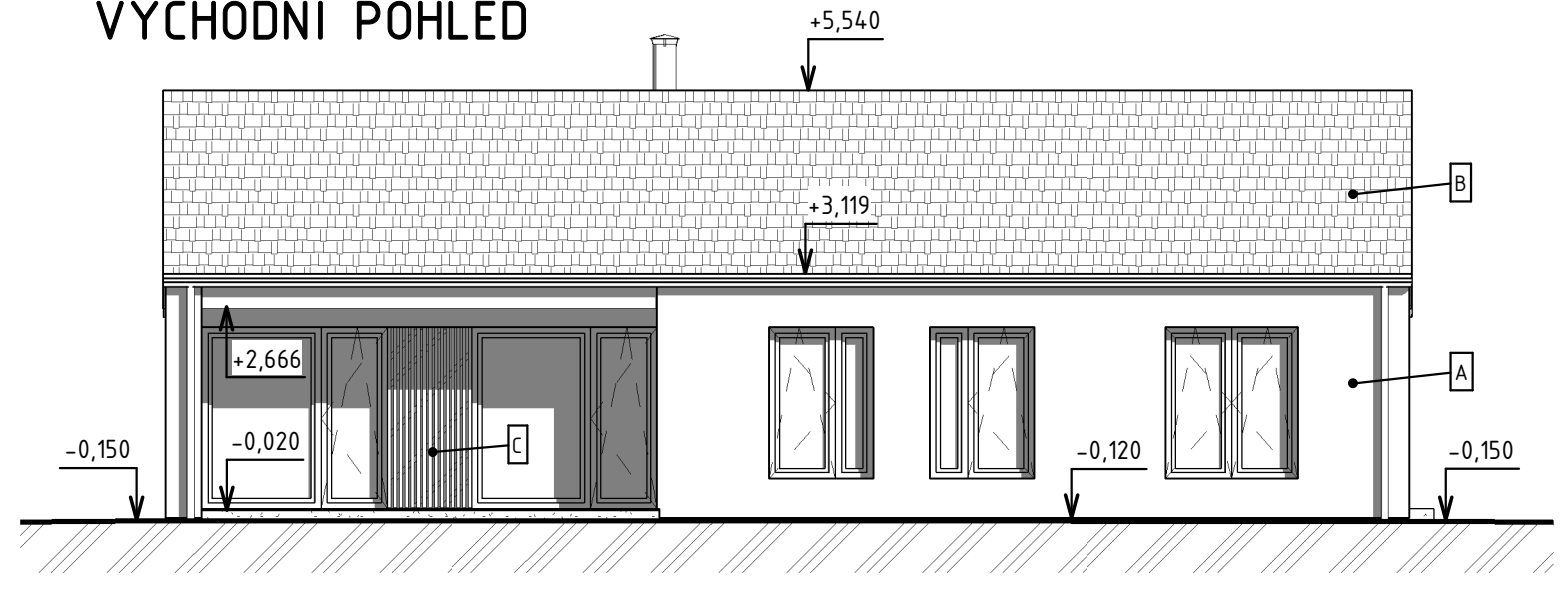

JIŽNÍ POHLED

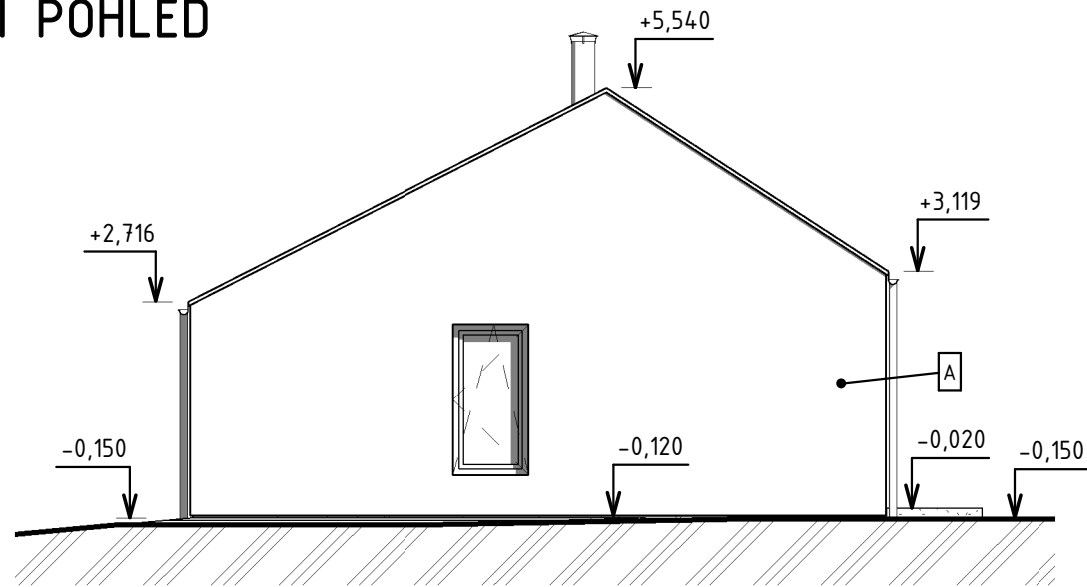

ZÁPADNÍ POHLED

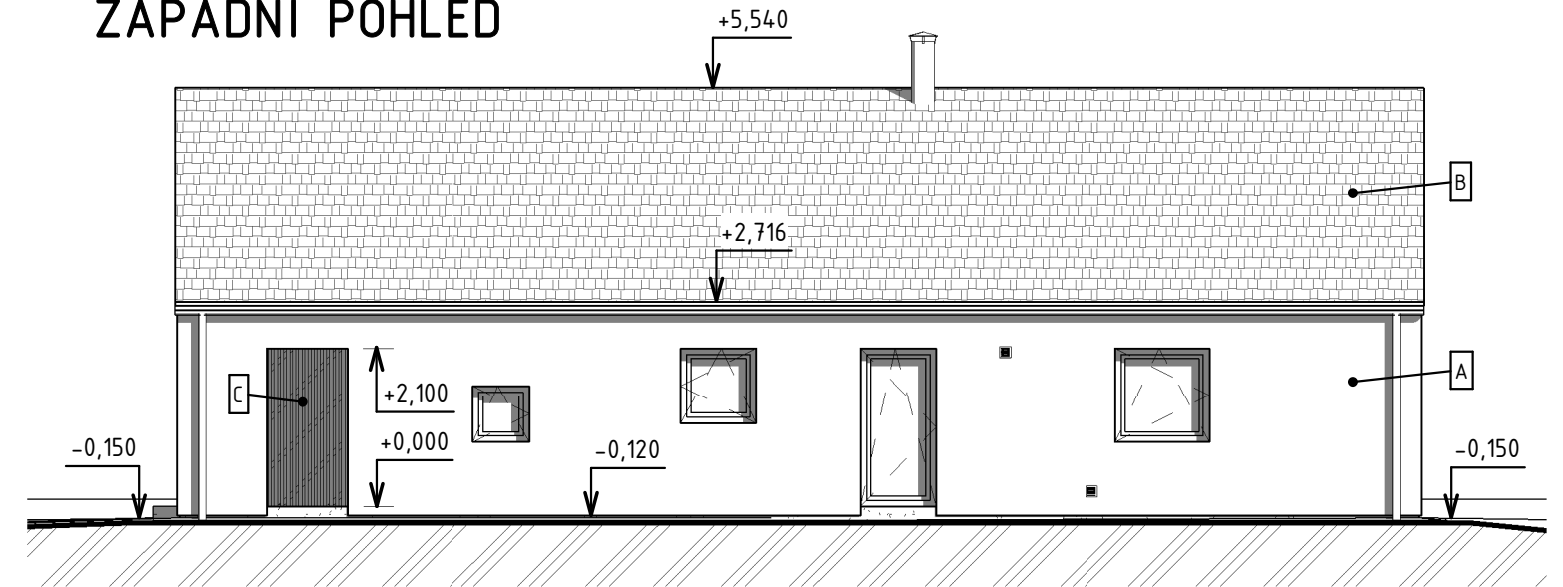

+0,000 = úroveň podlahy 1.NP

LEGENDA

A FASÁDNÍ JEMNOZRNÁ OMÍTKA BARVY NAPŘ. BÍLÉ, SVĚTLE OKROVÉ, ŠEDOHNĚDÉ

B STŘEŠNÍ TAŠKA SVĚTLE ŠEDÉ BARVY

C OBKLAD Z DŘEVĚNÝCH MODŘÍNOVÝCH LATÍ PŘÍRODNÍHO ODSŤÍNU

VÝPLŇĚ OTVORŮ OSADIT PLASTOVÉ S TROJSKLEM, BARVA ŠEDOBĚŽOVÁ (např. RAL 7030)

PLÁŠŤ KOMÍNOVÉHO TĚLESA - NEREZOVÝ

OKAPOVÝ SYSTÉM ŠEDÉ BARVY

GENERÁLNÍ PROJEKTANT: ARCHETING		archeting s.r.o. Fr. Halase 982/27 České Budějovice 370 08 IČ: 08603936		KRESLIL: ING. ARCH. ANNA HABARTOVÁ	
PROJEKTANT ČÁSTI:				ZODP. PROJEKTANT: ING. PETR HABART	
				KRESLIL: ING. ARCH. ANNA HABARTOVÁ	
				ZODP. PROJEKTANT: ING. PETR HABART	
MÍSTO STAVBY: Parc. č. 1313/4,1313/5,1313/30 a 1313/17 v.k.ú. Závraty		NÁZEV AKCE: ZTV A 14 RODINNÝCH DOMŮ ZÁVRATY			
INVESTOR: KINGFISHER CB DEVELOPMENT s.r.o. Pražská tř. 1813/3, České Budějovice, 370 04		ČÁST DOKUMENTACE: D.2 RODINNÝ DŮM TYP B D.2.1 ARCHITEKTONICKO STAVEBNÍ ŘEŠENÍ			
Č. VÝKRESU: D.2.1 05		NÁZEV VÝKRESU: POHLEDY			
STUPEŇ: DUR + DSP		DATUM: 09/2021		MĚRÍTKO: 1 : 100	