


# PŮDORYS 1.NP

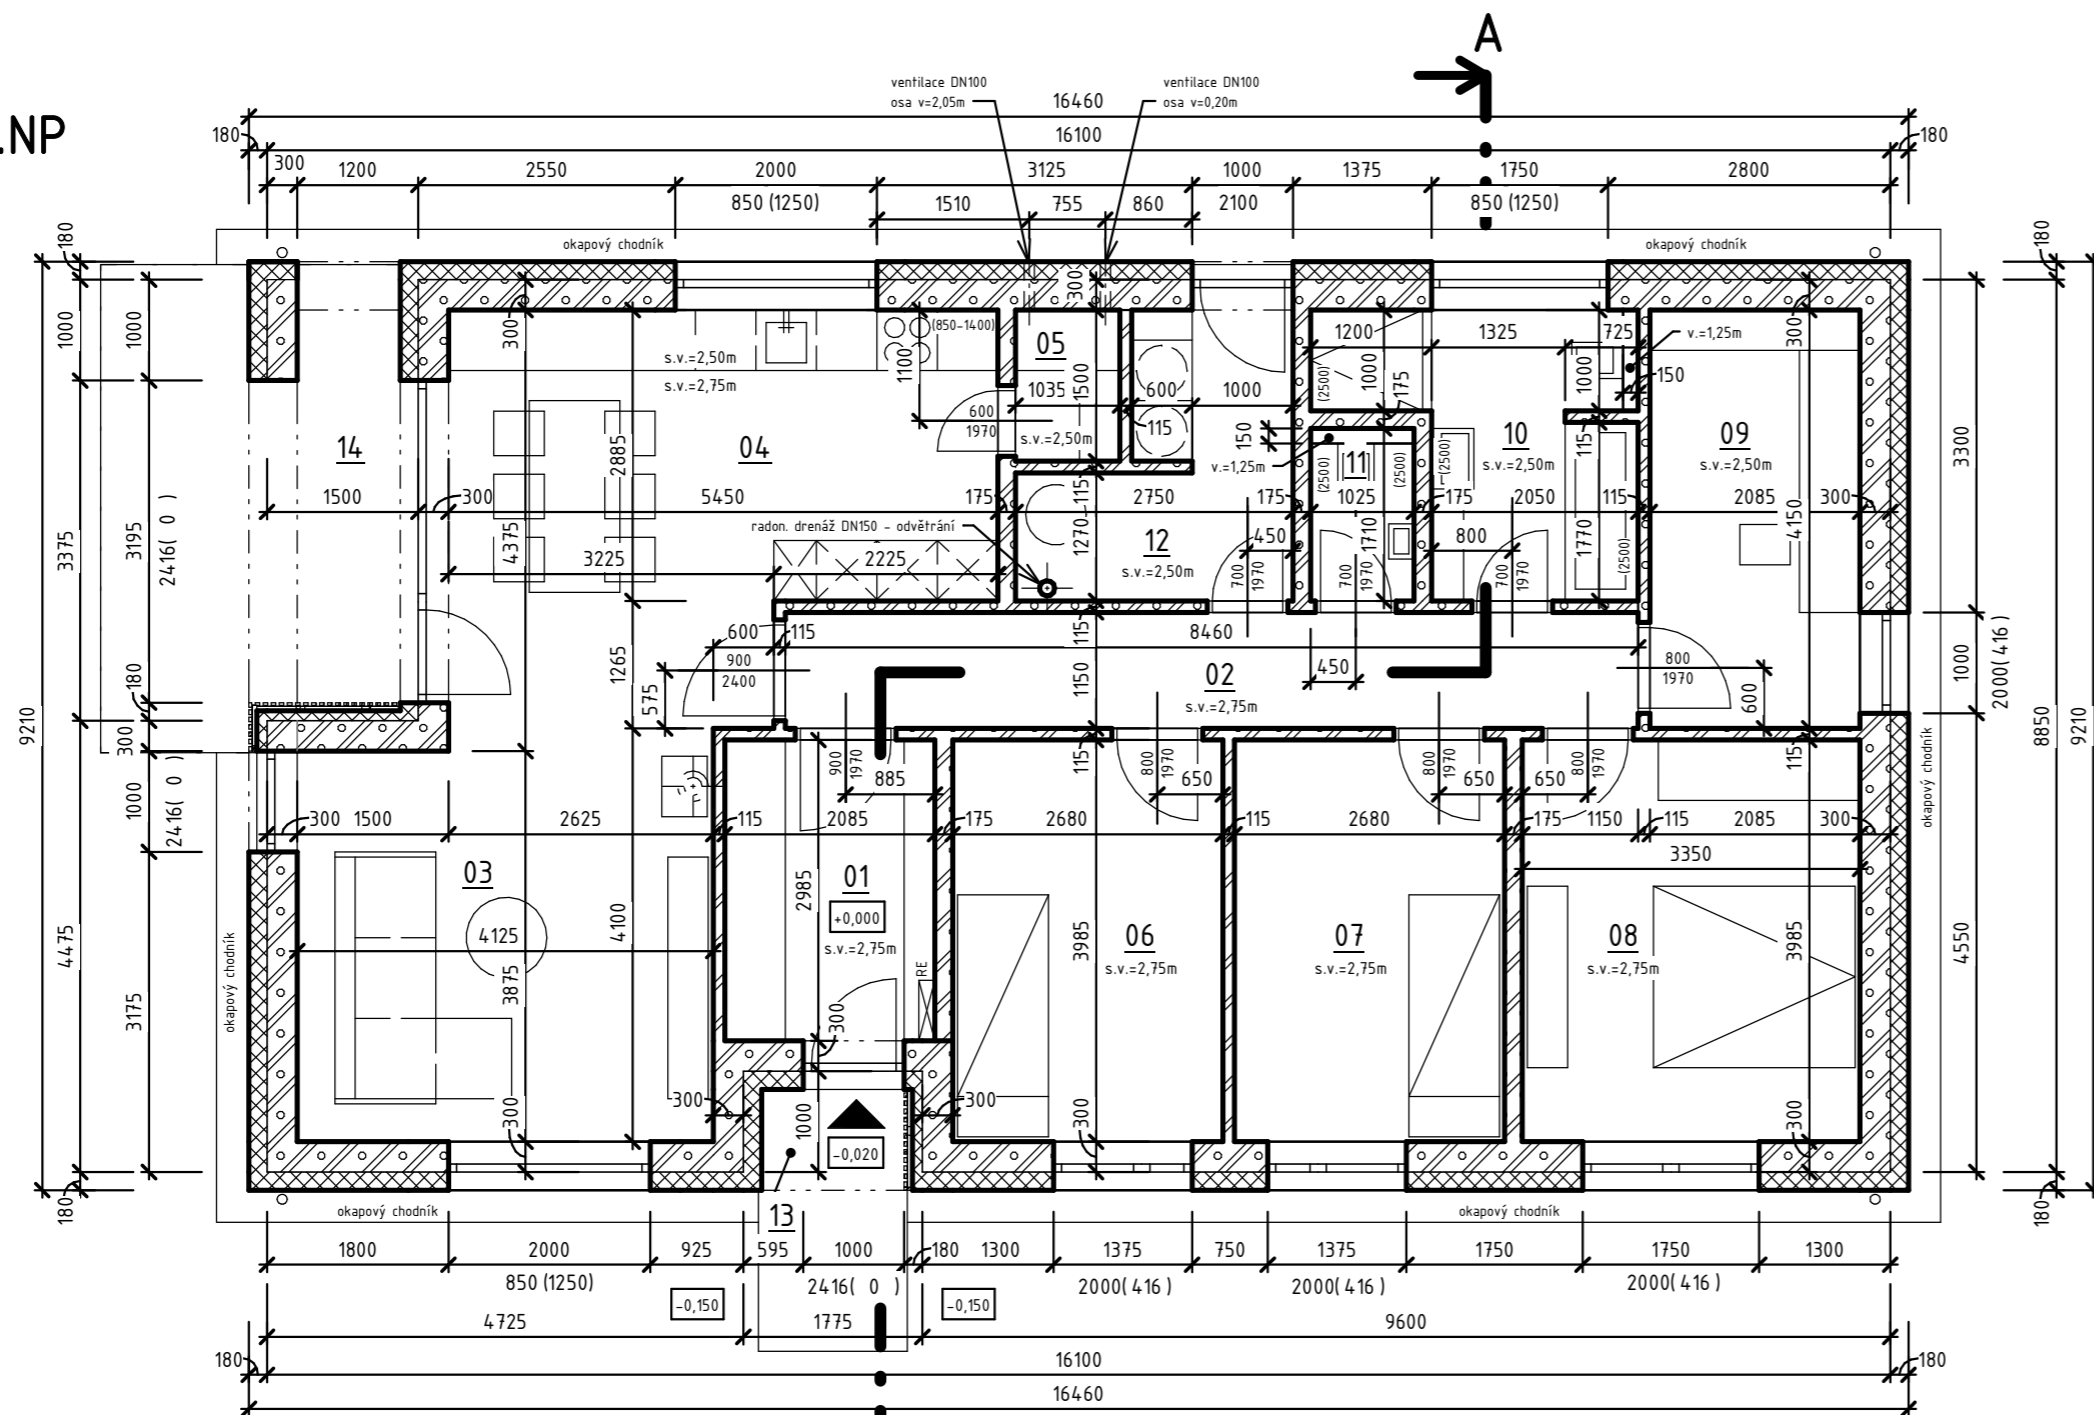

## LEGENDA HMOT

- OBVODOVÁ STĚNA HELUZ TL. 300 mm  
+ ZATEPLĚNÍ EPS 70Z TL. 180 mm (PIR TL. 100 mm)
- VNITŘNÍ NOSNÉ ZDIVO HELUZ TL. 175 mm
- VNITŘNÍ PŘÍČKOVÉ ZDIVO HELUZ TL. 115 mm

## POZNÁMKA

- NADOTVOROVÉ PŘEKLADY PROVĚST SYSTÉMOVĚ
- KRBOVÁ TĚLESA BUDOU VYHOTOVENA DLE POŽADAVKŮ INVESTORA NA ZÁKLADĚ SAMOSTATNÉ PROJEKTOVÉ DOKUMENTACE
- OKNA MUSÍ BÝT OPATŘENA MIKROVENTILACÍ, ČÍMŽ JE ZAJIŠTĚN SPRÁVNÝ SOUČINITEL INFILTRACE MÍSTNOSTI
- PŘED OBJEDNÁNÍM TRUHLÁŘSKÝCH PRVKŮ JE TŘEBA NA STAVBĚ ZKONTROLOVAT ROZMĚRY OTVORŮ
- FASÁDU ZATEPLIT KONTAKTNÍM ZATEPLOVACÍM SYSTÉMEM TL. 180 (100) mm



Číslo	Název	Plocha	Druh podlahy	Povrchy stěn	Povrch stropu	Poznámka
01	vstup / zádveří	6,2 m <sup>2</sup>	keramická dlažba	omítka se soklem	sádrokartónový podhled	
02	chodba	9,7 m <sup>2</sup>	vinyl	omítka se soklem	sádrokartónový podhled	
03	obytný prostor	16,7 m <sup>2</sup>	vinyl	omítka se soklem	sádrokartónový podhled	
04	kuchyně	19,8 m <sup>2</sup>	vinyl	omítka se soklem	sádrokartónový podhled	
05	spíž	1,6 m <sup>2</sup>	keramická dlažba	omítka se soklem	sádrokartónový podhled	
06	pokoj	10,7 m <sup>2</sup>	vinyl	omítka se soklem	sádrokartónový podhled	
07	pokoj	10,7 m <sup>2</sup>	vinyl	omítka se soklem	sádrokartónový podhled	
08	ložnice	13,3 m <sup>2</sup>	vinyl	omítka se soklem	sádrokartónový podhled	
09	pracovna	8,7 m <sup>2</sup>	vinyl	omítka se soklem	sádrokartónový podhled	
10	koupelna	6,9 m <sup>2</sup>	keramická dlažba	omítka s keramickým obkladem (2m)	sádrokartónový podhled	
11	wc	1,6 m <sup>2</sup>	keramická dlažba	omítka s keramickým obkladem (2m)	sádrokartónový podhled	
12	technika / prádelna	6,0 m <sup>2</sup>	keramická dlažba	omítka se soklem	sádrokartónový podhled	
13	závěťří	1,5 m <sup>2</sup>	betonová dlažba	omítka a modřínový obklad	omítka	
14	terasa	13,2 m <sup>2</sup>	betonová dlažba	omítka a modřínový obklad	omítka	
Celkový součet:		126,5 m <sup>2</sup>				

+0,000 = úroveň podlahy 1.NP

GENERÁLNÍ PROJEKTANT: <b>ARCHETING</b>	<b>archeting s.r.o.</b> Fr. Halase 982/27 České Budějovice 370 08 IČ: 08603936	KRESLIL: ING. ARCH. ANNA HABARTOVÁ  ZODP. PROJEKTANT: ING. PETR HABART
PROJEKTANT ČÁSTI:		KRESLIL: ING. ARCH. ANNA HABARTOVÁ  ZODP. PROJEKTANT: ING. PETR HABART

MÍSTO STAVBY:  Parc. č. 1313/4,1313/5,1313/30 a 1313/17 v.k.ú. Závraty	NÁZEV AKCE:  <b>ZTV A 14 RODINNÝCH DOMŮ ZÁVRATY</b>		
INVESTOR: KINGFISHER CB DEVELOPMENT s.r.o. Pražská tř. 1813/3, České Budějovice, 370 04	ČÁST DOKUMENTACE: <b>D.3 RODINNÝ DŮM TYP C</b> <b>D.3.1 ARCHITEKTONICKO STAVEBNÍ ŘEŠENÍ</b>  NÁZEV VÝKRESU: <b>PŮDORYS 1.NP</b>		
Č. VÝKRESU: <b>D.3.1 03</b>	STUPEŇ: <b>DUR + DSP</b>	DATUM: 09/2021	MĚRÍTKO: 1 : 75