



# PŮDORYS

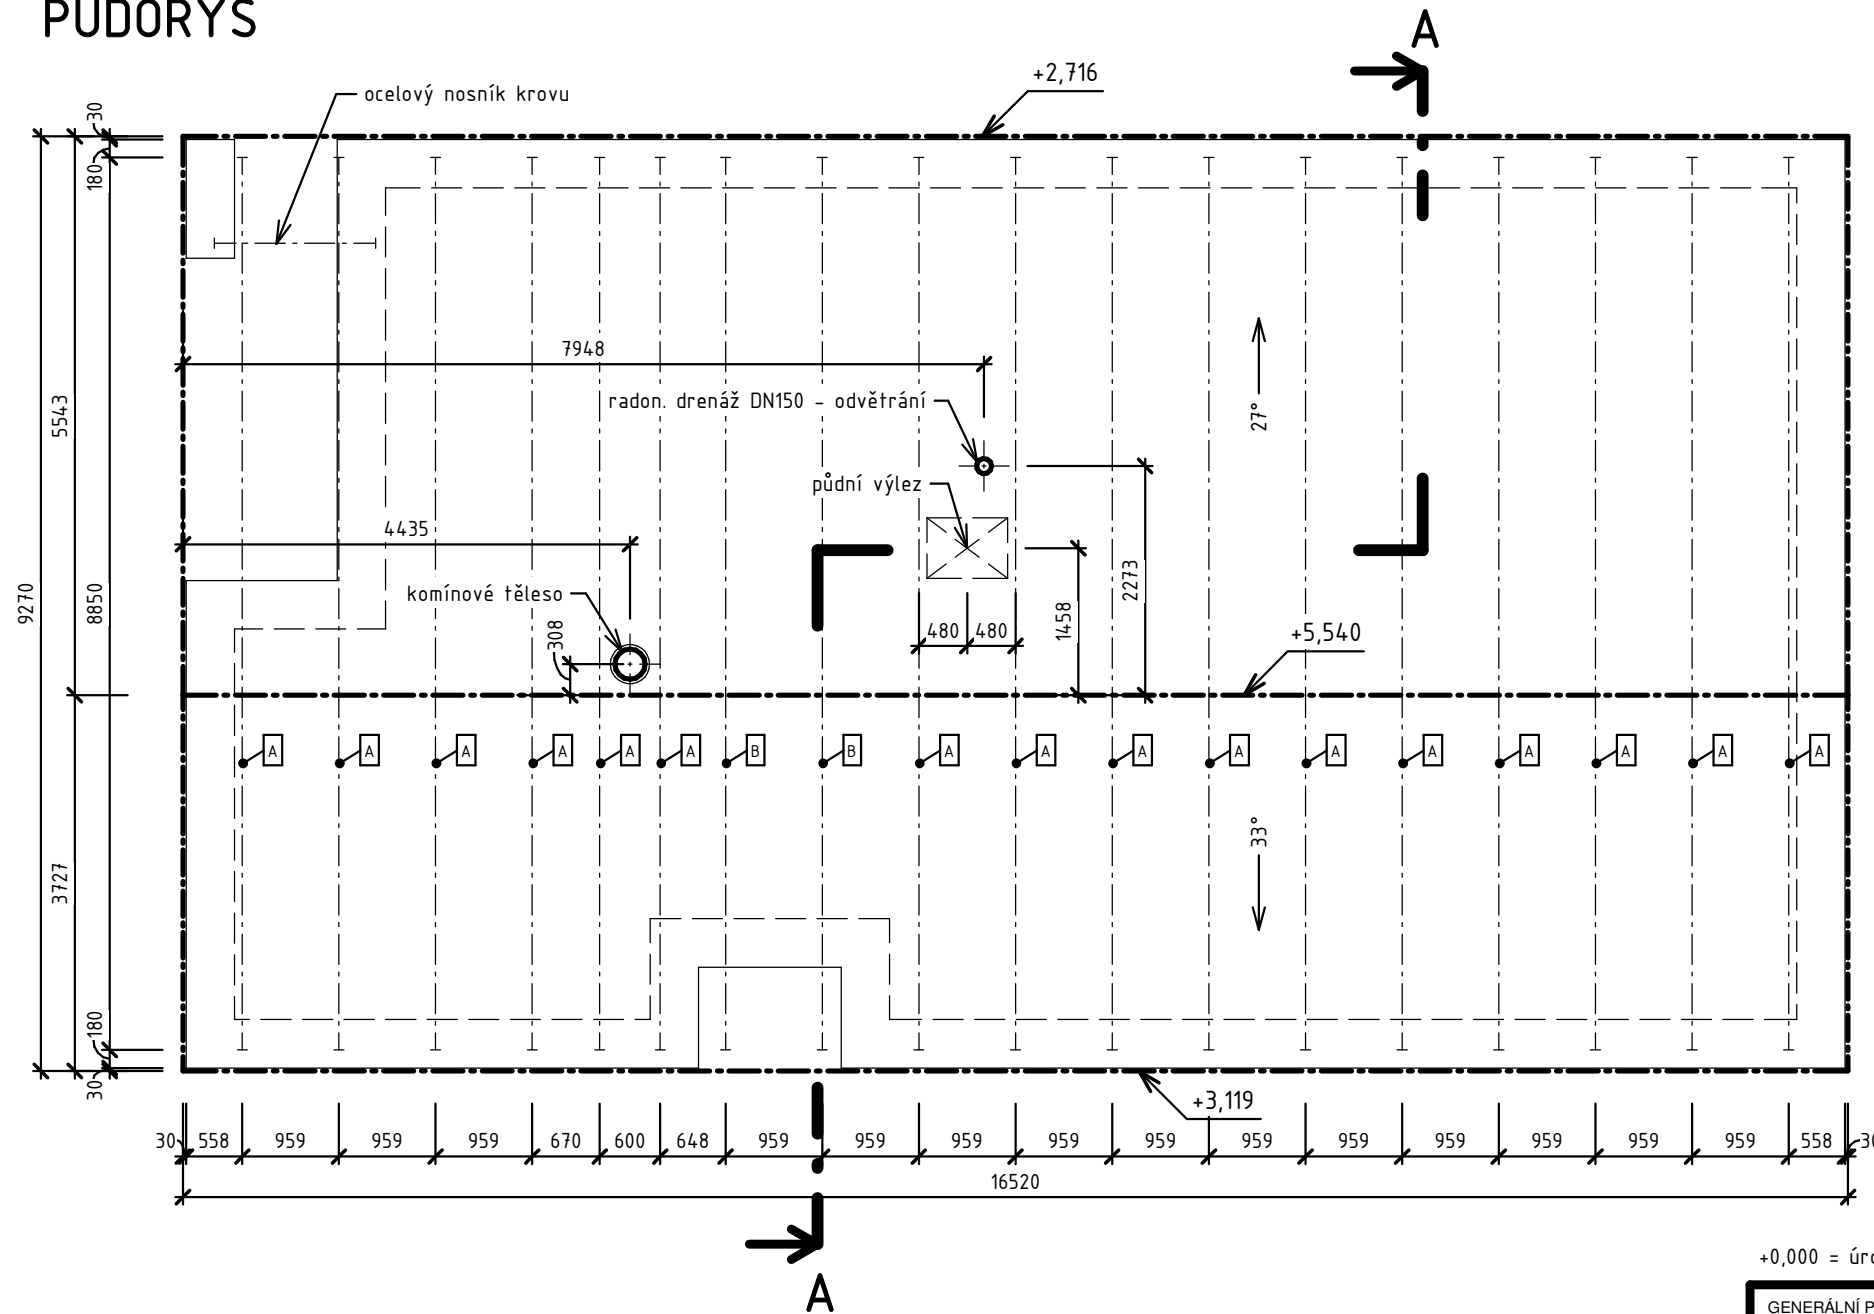

## POZNÁMKA

- SKLON STŘEŠNÍCH ROVIN 27° A 33°
- STŘECHU OPATŘIT CELOPLOŠNÝM BEDNĚNÍM TL.25 mm
- KONSTRUKCI KROVU PROVÉST JAKO DŘEVĚNÉ PŘÍHRADOVÉ VAZNÍKY
- PŘÍHRADOVÉ VAZNÍKY KROVU BUDOU KOTVENY DO ZTUŽUJÍCÍHO ŽB VĚNCE POMOCÍ OCELOVÝCH KOTVÍCÍCH PRVKŮ A CHEMICKÝCH KOTEV
- PŘÍHRADOVÉ VAZNÍKY, Z DŮVODU VLHKOSTI, DILATOVAT OD ŽB ZTUŽUJÍCÍHO VĚNCE ASFALTOVÝMI PÁSY NEBO JINÝMI VHODNÝMI DĚLÍCI MI MEMBRÁNAMI
- DŘEVĚNÉ PRVKY KROVŮ PŘED MONTÁŽÍ OŠETŘIT DVOJNÁSOBNÝM NÁTĚREM PROTI DŘEVOKAZNÝM ŠKŮDCUM, např BOCHEMIT QB
- PŘED ZAKRYTÍM KOTVENÍ KROVU DOTÁHNOUT VŠECHNY MATICE KOTEV
- OSTATNÍ PROSTUPY STŘEŠNÍ KONSTRUKCÍ VIZ DOKUMENTACE ZTI

- A** PŘÍHRADOVÝ DŘEVĚNÝ VAZNÍK TYP "A" - 16 ks
- B** PŘÍHRADOVÝ DŘEVĚNÝ VAZNÍK TYP "B" - 2 ks

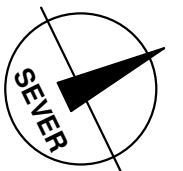

+0,000 = úroveň podlahy 1.NP

GENERÁLNÍ PROJEKTANT:  <b>ARCHETING</b>	<b>archeting s.r.o.</b> Fr. Halase 982/27 České Budějovice 370 08 IČ: 08603936	KRESLIL:	ING. ARCH. ANNA HABARTOVÁ
		ZODP. PROJEKTANT:	ING. PETR HABART
PROJEKTANT ČÁSTI:		KRESLIL:	ING. ARCH. ANNA HABARTOVÁ
		ZODP. PROJEKTANT:	ING. PETR HABART

MÍSTO STAVBY:	NÁZEV AKCE:		
Parc. č. 1313/4,1313/5,1313/30 a 1313/17 v k.ú. Závraty	<b>ZTV A 14 RODINNÝCH DOMŮ ZÁVRATY</b>		
INVESTOR:  KINGFISHER CB DEVELOPMENT s.r.o. Pražská tř. 1813/3, České Budějovice, 370 04	ČÁST DOKUMENTACE: <b>D.3 RODINNÝ DŮM TYP C</b> <b>D.3.1 ARCHITEKTONICKO STAVEBNÍ ŘEŠENÍ</b>		
	NÁZEV VÝKRESU: <b>KROV</b>		
Č. VÝKRESU: <b>D.3.1 06</b>	STUPEŇ: <b>DUR + DSP</b>	DATUM: <b>09/2021</b>	MĚŘÍTKO: <b>1 : 75</b>